


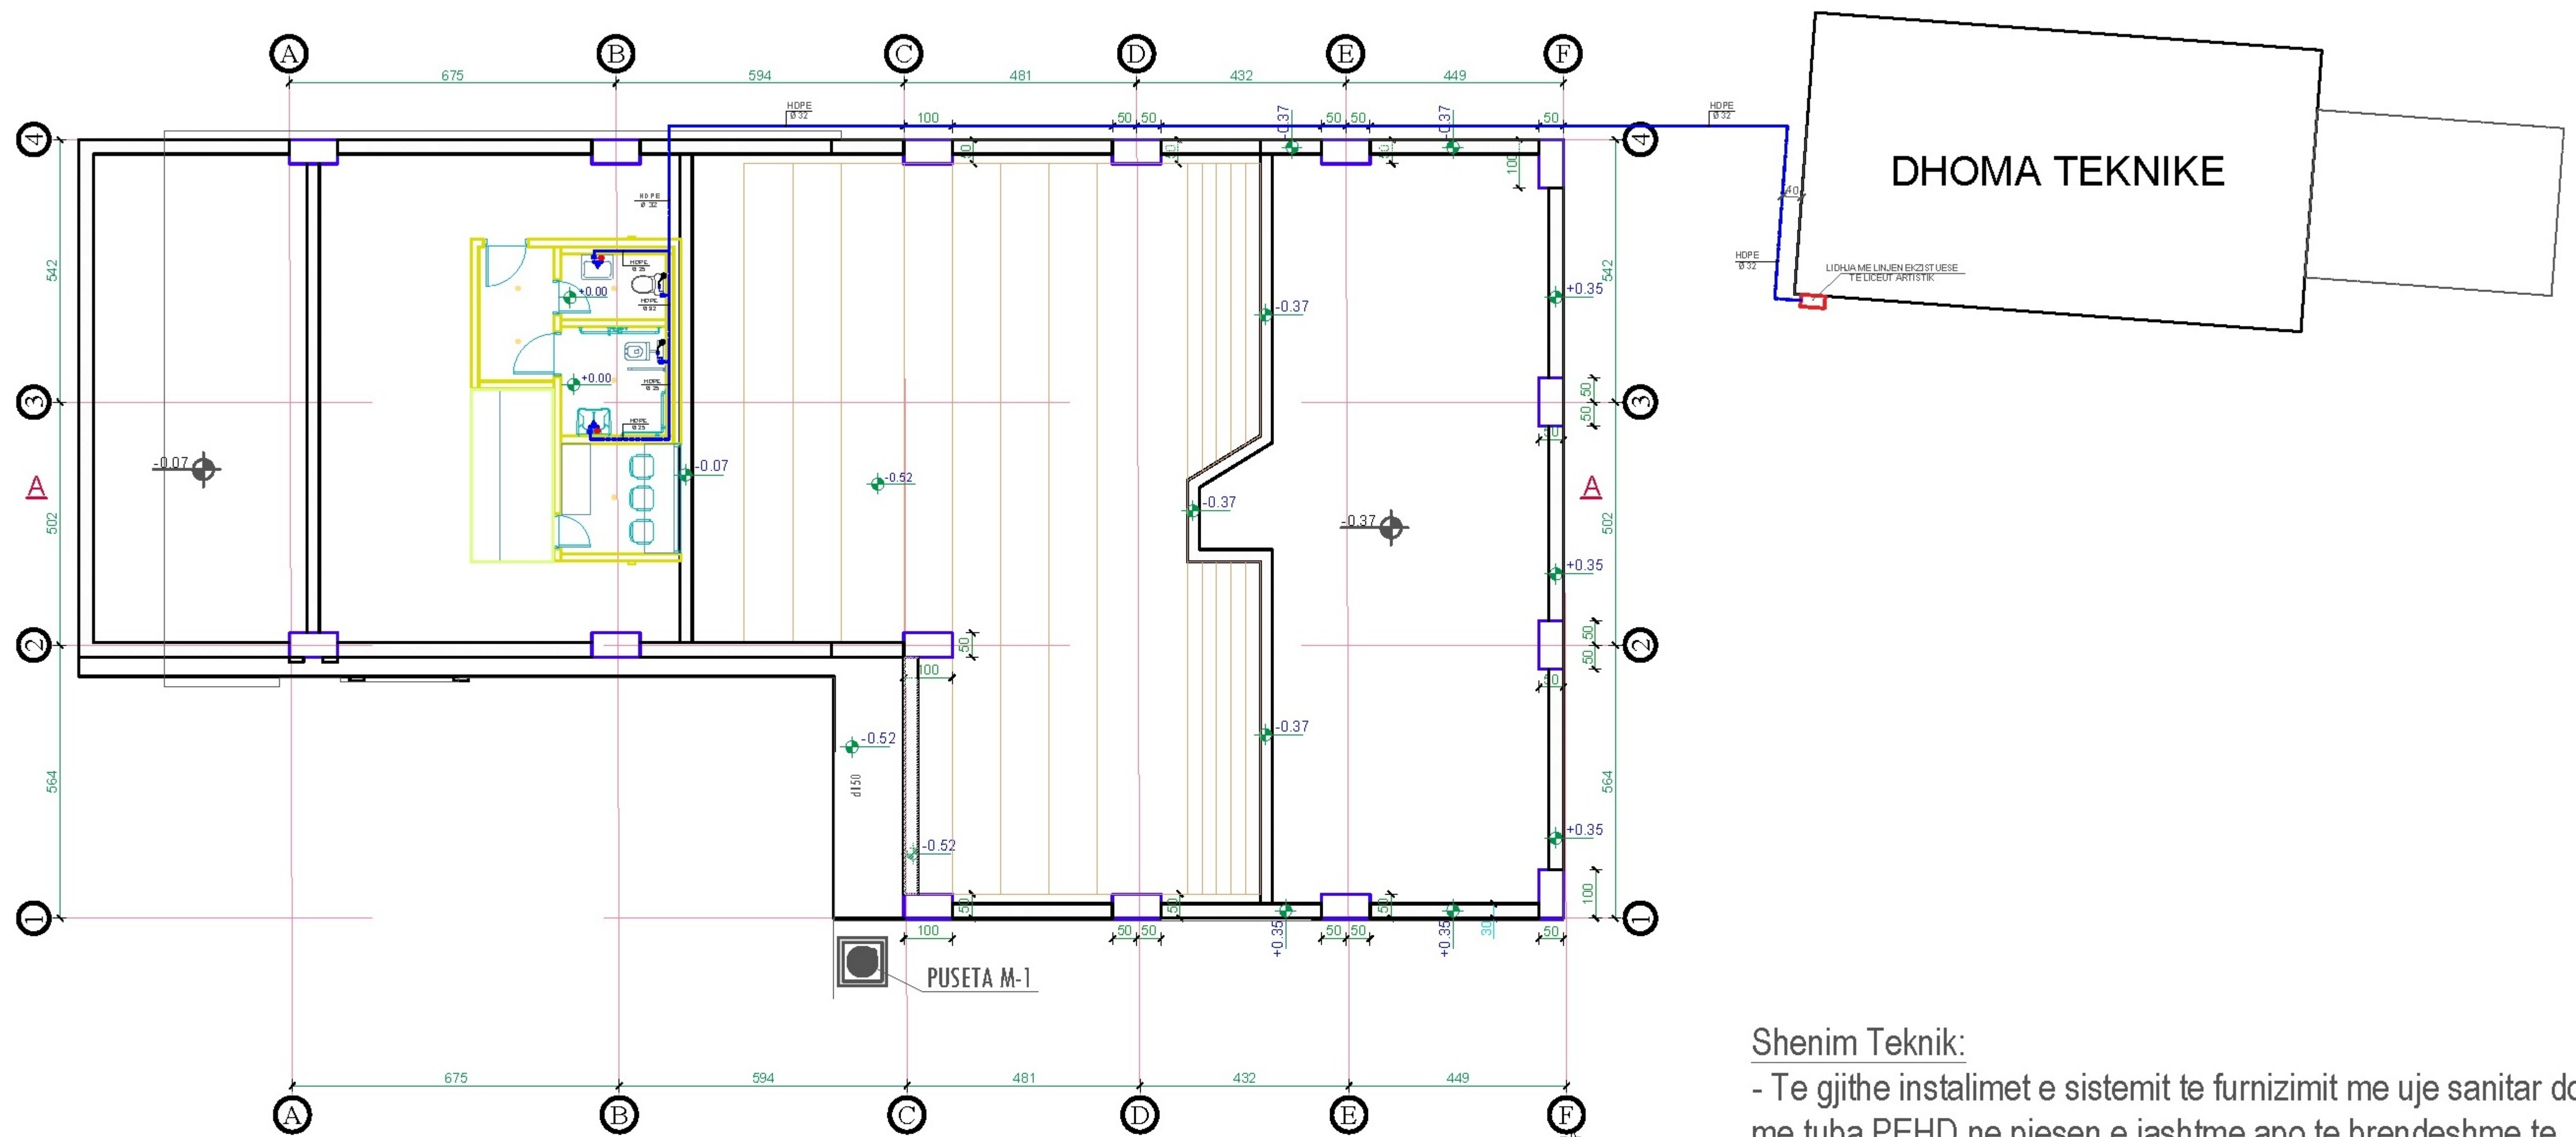


Shenim Teknik:

- Te gjithë instalimet e sistemit të furnizimit me uje sanitar do të jënë me tuba PEHD në pjesën e jashtme apo të brendshme të ndërtesës të cilat instalohen në toke;
- Në të gjithë WC-të janë instaluar valvula për bllokimin e ujit në rast shërbimi apo demtimi, në mënyrë që të bëhet e mundur ndalimi i menjëhershëm i ujit;
- Testimi i lidhjeve me presim të bëhet në baze të normave dhe standardeve në fuqi, bazur në metodologjinë e testimit të cila duhet të përpilohet nga kontraktori dhe miratohet nga supervizori para fillimit të ç'do lloji testimi.

EMËRTIMI I FLETËS:
SKEMA E FURNIZIMIT ME UJE

H-01

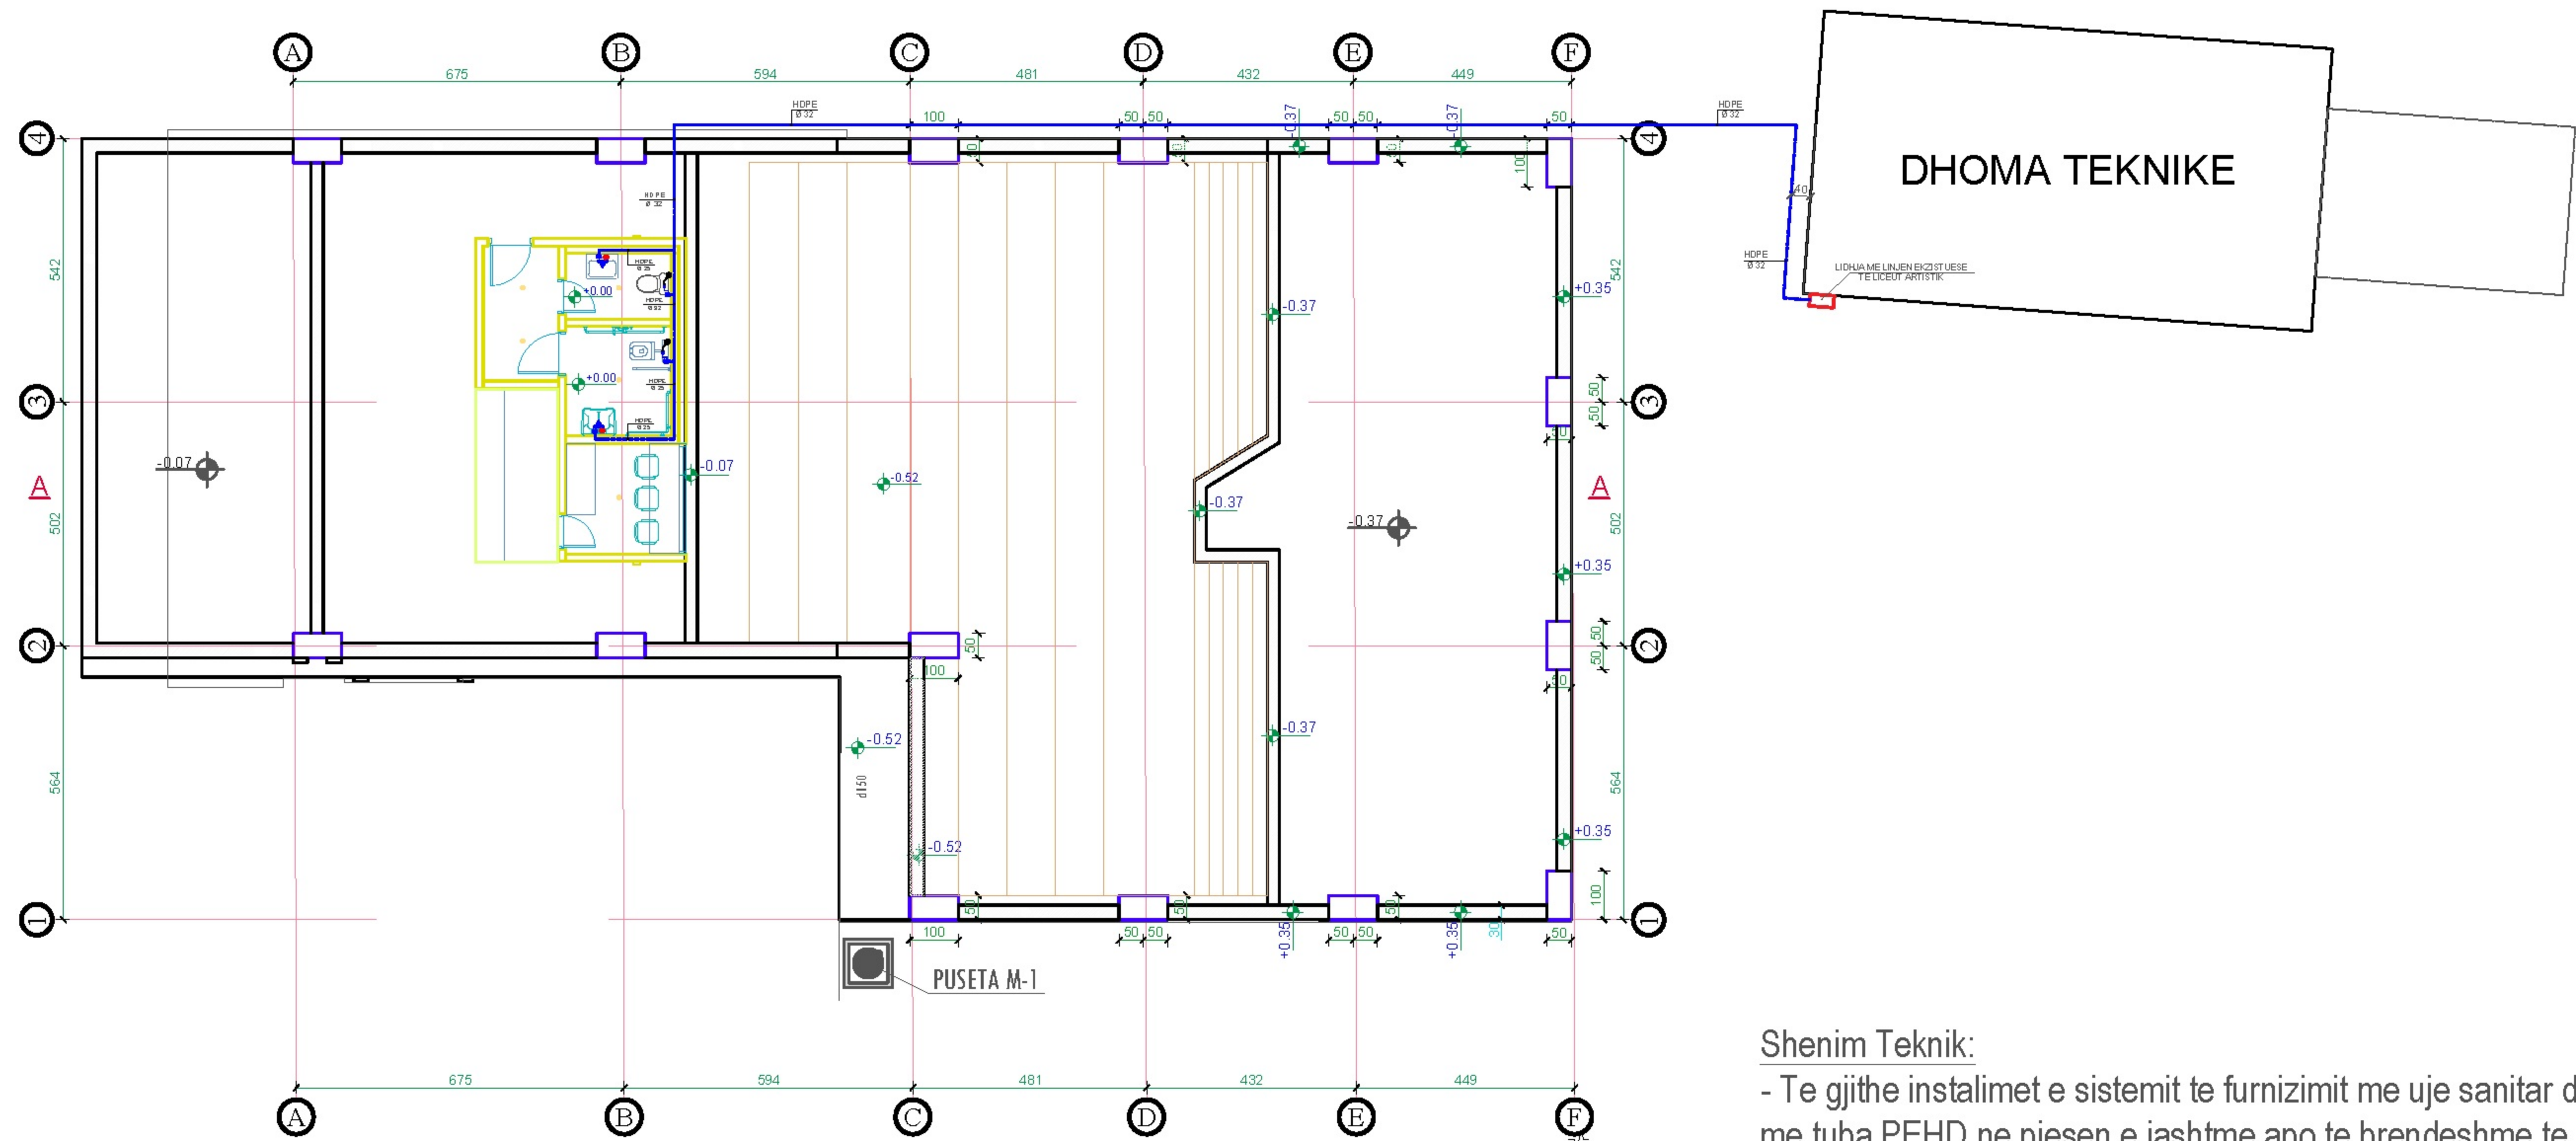

Shenim Teknik:

- Te gjithë instalimet e sistemit të furnizimit me uje sanitar do të jënë me tuba PEHD në pjesën e jashtme apo të brendeshme të ndërtesës të cilat instalohen në toke;
- Në të gjithë WC-te janë instaluar valvula për bllokimin e ujit në rast shërbimi apo demtimi, në mënyrë që të bëhet e mundur ndalimi i menjëhershëm i ujit;
- Testimi i lidhjeve me presim të bëhet në baze të normave dhe standardeve në fuqi, bazur në metodologjin e testimit të cila duhet të përpilohet nga kontraktori dhe miratohet nga supervizori para fillimit të ç'do lloji testimi.

EMËRTIMI I FLETËS:
SKEMA E SHKARKIMIT TE UJRAVE TE
ZEZA

H-02

