

BASHKIA LEZHE



PROJEKT - ZBATIMI

OBJEKTI: RIKONSTRUKSIONI I RRUGES SE VARREZAVE PLLANE

PLANIMETRIA E RRUGES

PROJEKTUES:

BASHKIA LEZHE

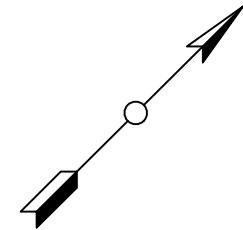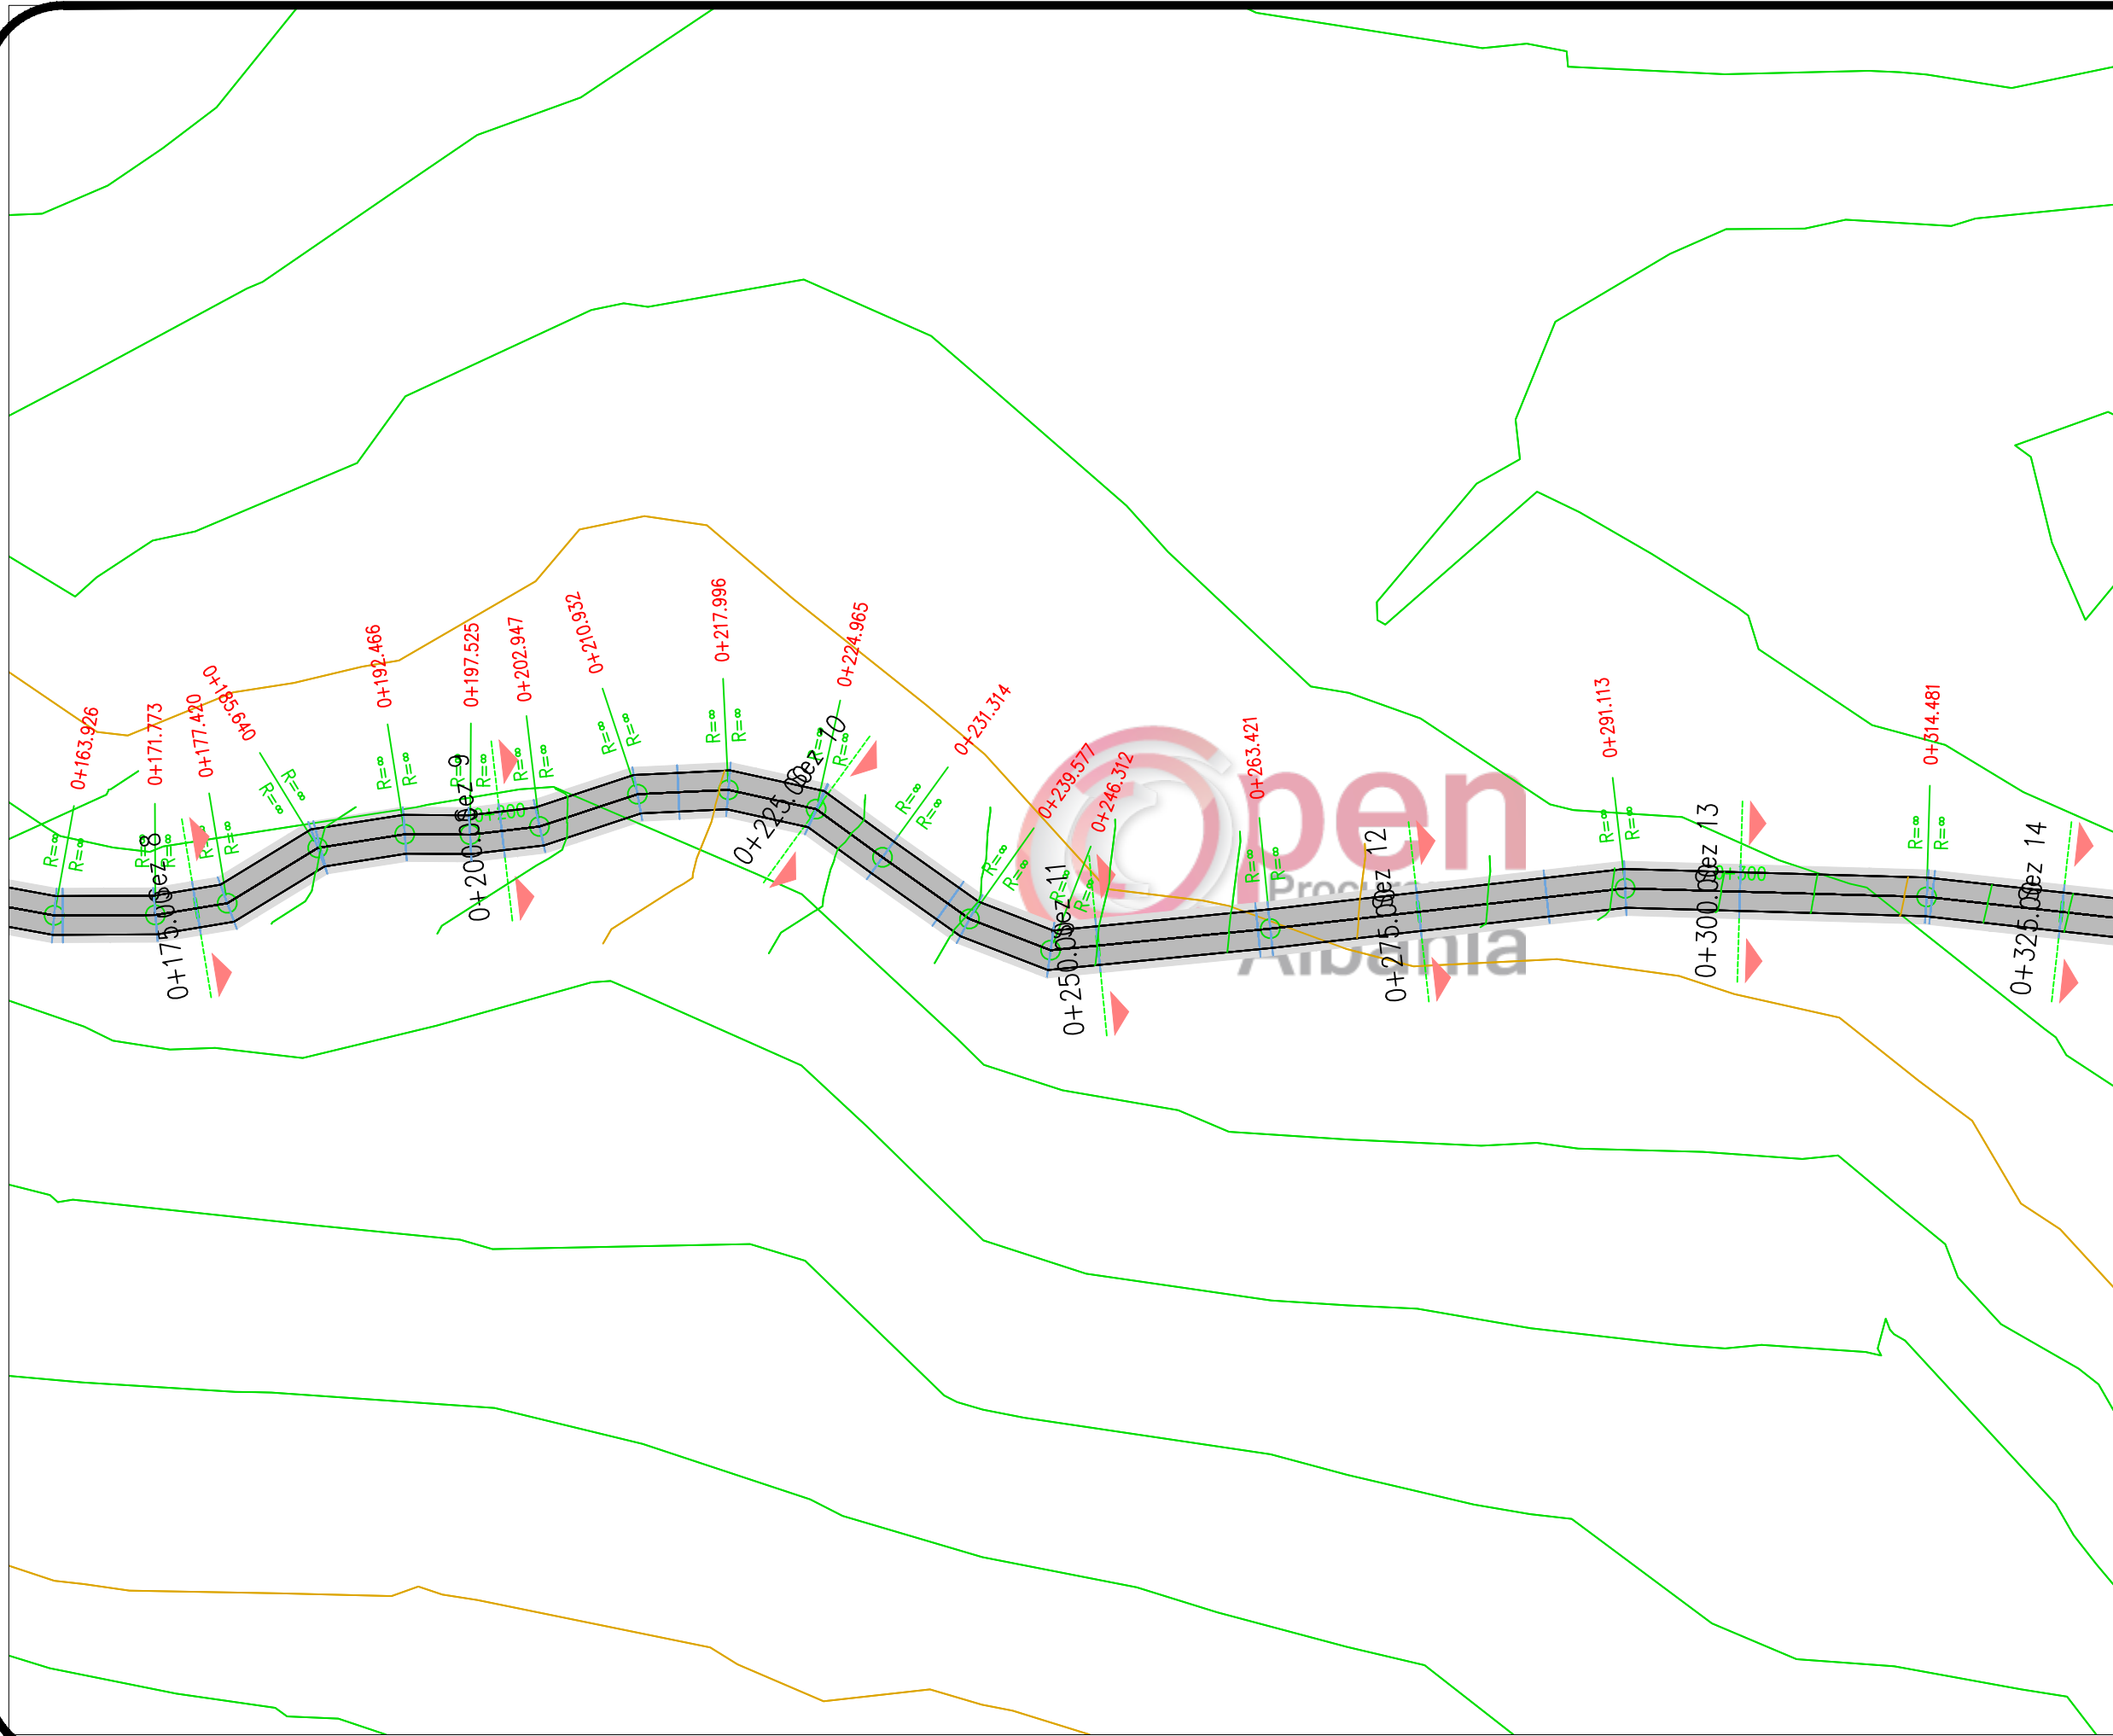

REPUBLIKA E SHQIPERISE
BASHKIA LEZHË
DREJTORIA E PLANIFIKIMIT DHE ZHVILLIMIT TE TERRITORIT

PROJEKT ZBATIMI
RIKONSTRUKSIONI I RRUGES SE
VARREZAVE FSHATI PLANE

TETOR 2018

Firm Name and Address

Ing.Sokol Toma
Ark.Dode Zhuba
Ing.Adiona Martini
Ing.Naim Cara
Ing.Alban Laci

Project Name and Address

RRUGA E VARREZAVE PLANE
FSHATI PLLANE
NJESIA ADMINISTRATIVE ZEJIMEN
BASHKIA LEZHË



Project
RRUGA E VARREZAVE PLANE

Date
5.10.2018

Scale
1:500

Sheet

##

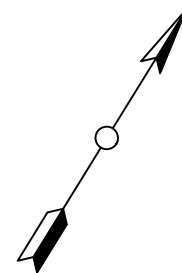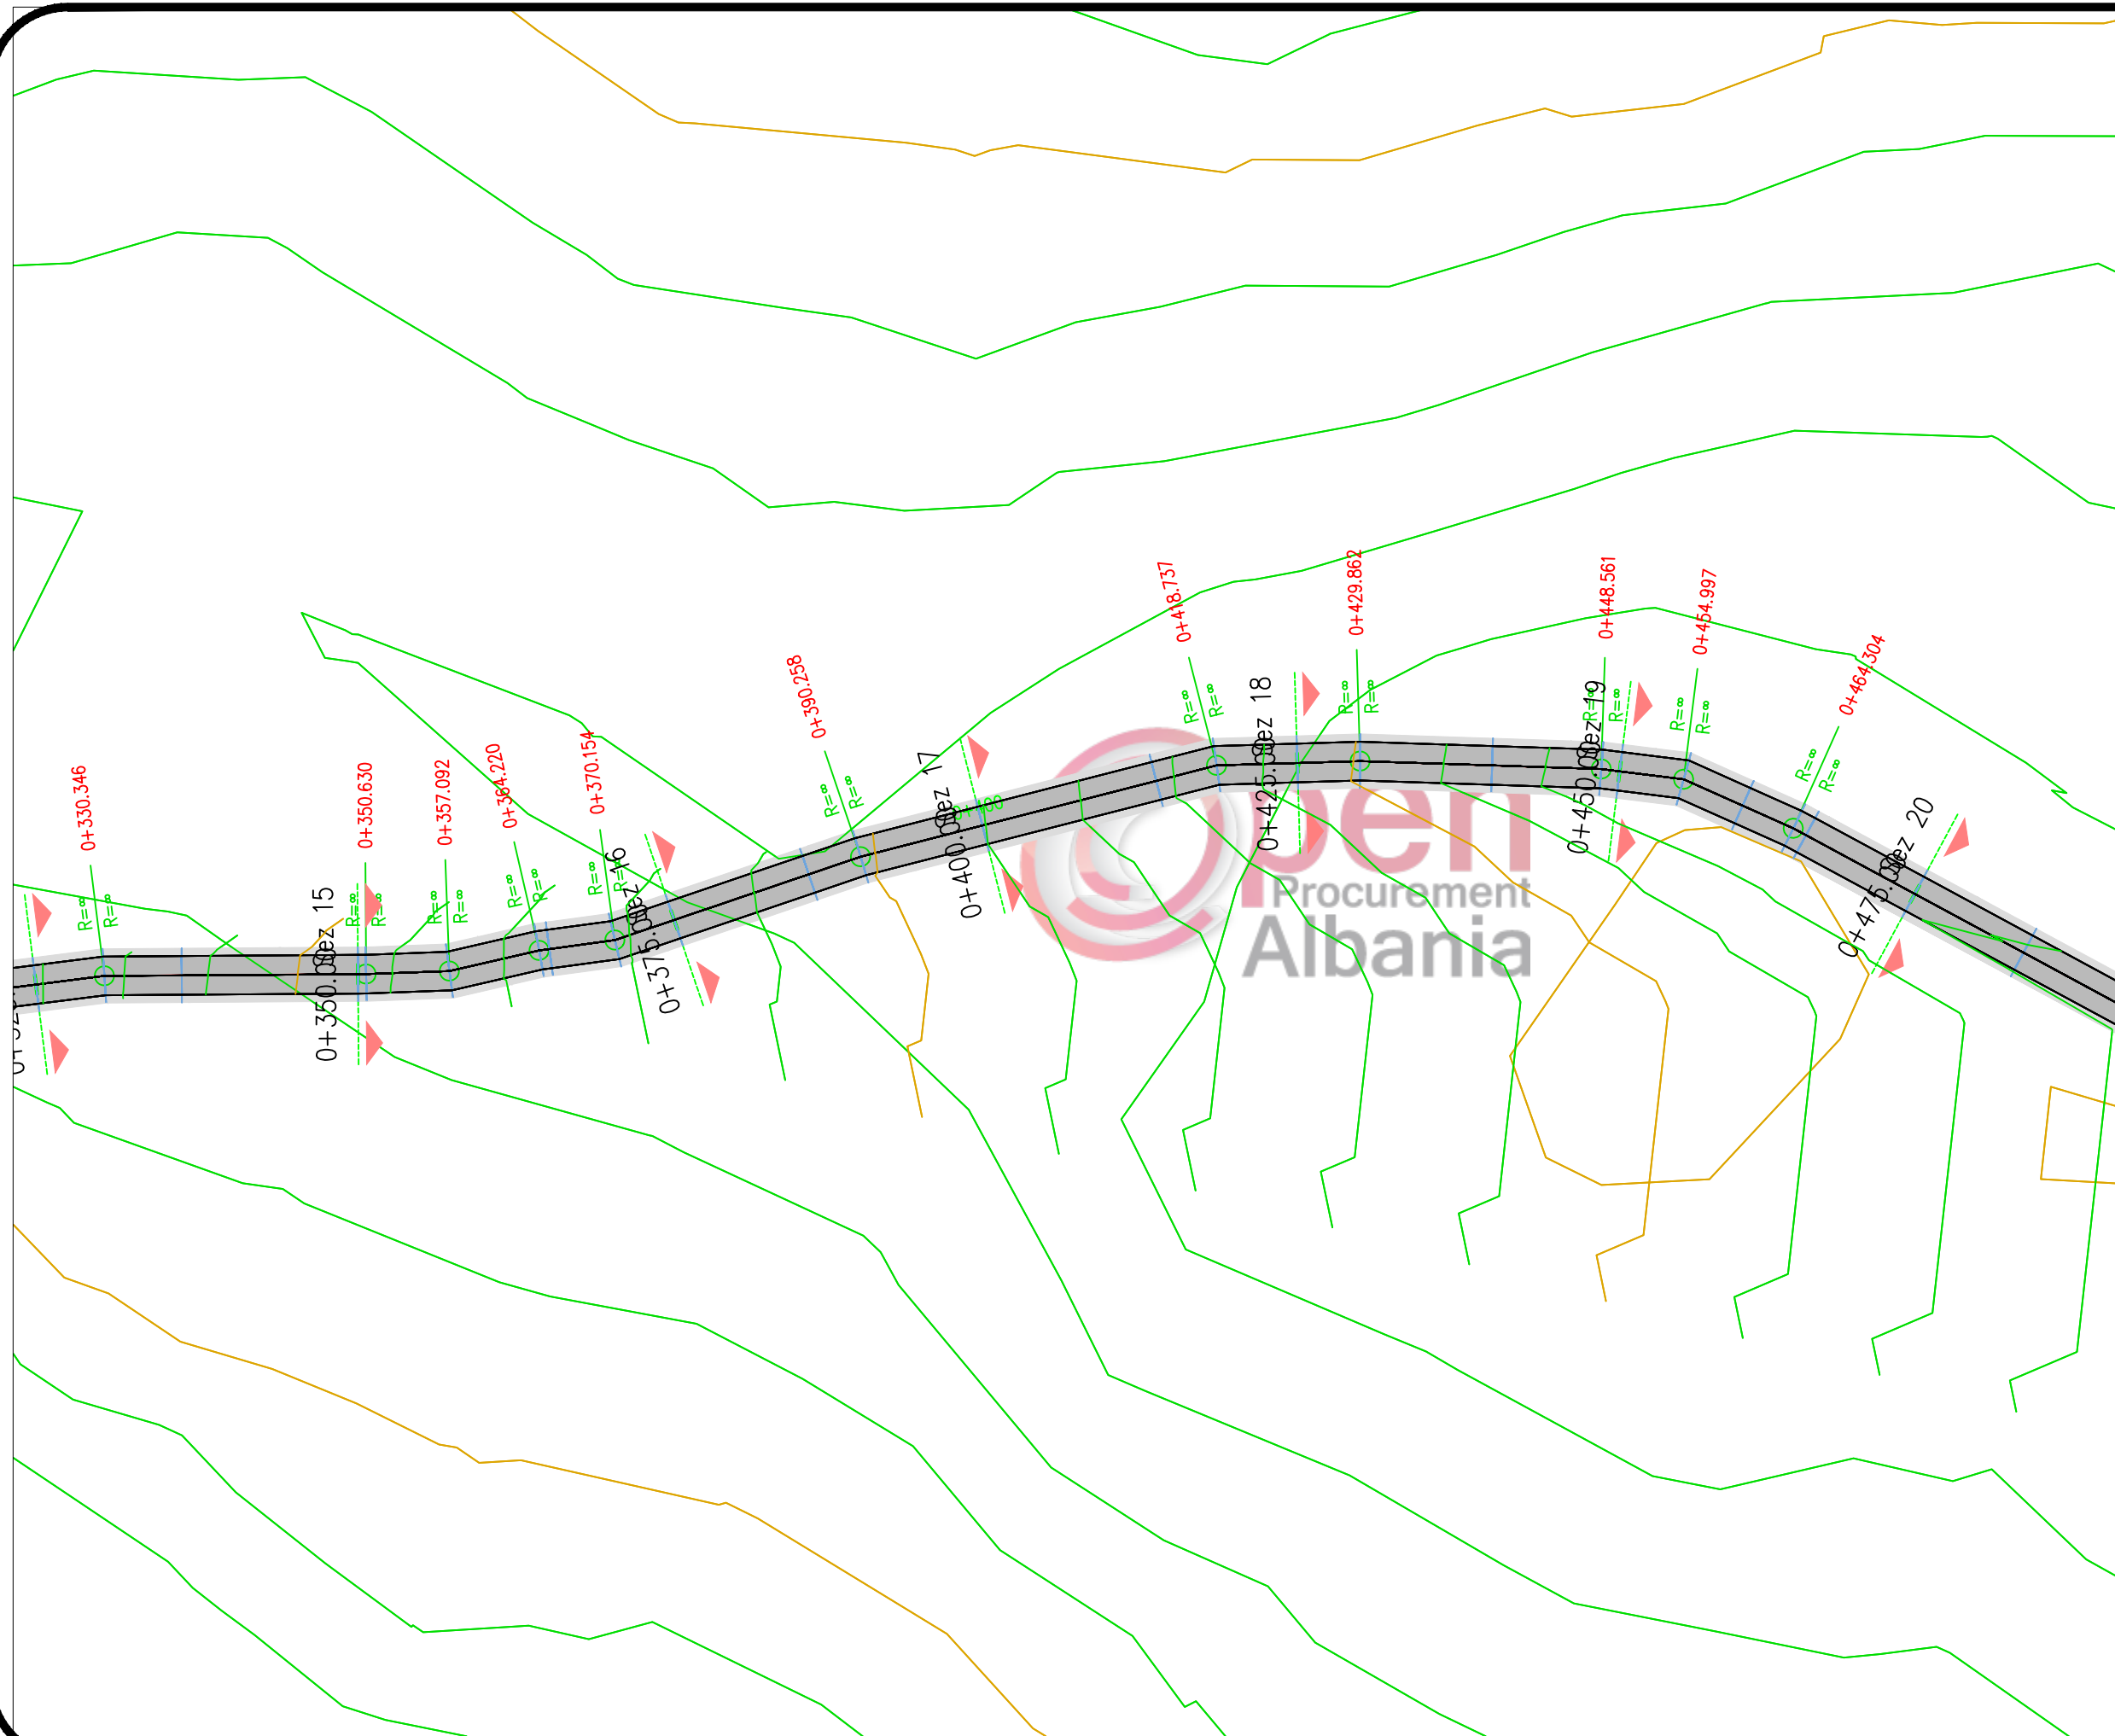

REPUBLIKA E SHQIPERISE
BASHKIA LEZHË
DREJTORIA E PLANIFIKIMIT DHE ZHVILLIMIT TE TERRITORIT

PROJEKT ZBATIMI
RIKONSTRUKSIONI I RRUGES SE
VARREZAVE FSHATI PLANE

TETOR 2018

Firm Name and Address

Ing.Sokol Toma
Ark.Dode Zhuba
Ing.Adiona Martini
Ing.Naim Cara
Ing.Alban Laci

Project Name and Address

RRUGA E VARREZAVE PLANE
FSHATI PLLANE
NJESIA ADMINISTRATIVE ZEJIMEN
BASHKIA LEZHË

Project



RRUGA E VARREZAVE PLANE

Date
5.10.2018

Scale
1:500

Sheet

##

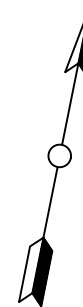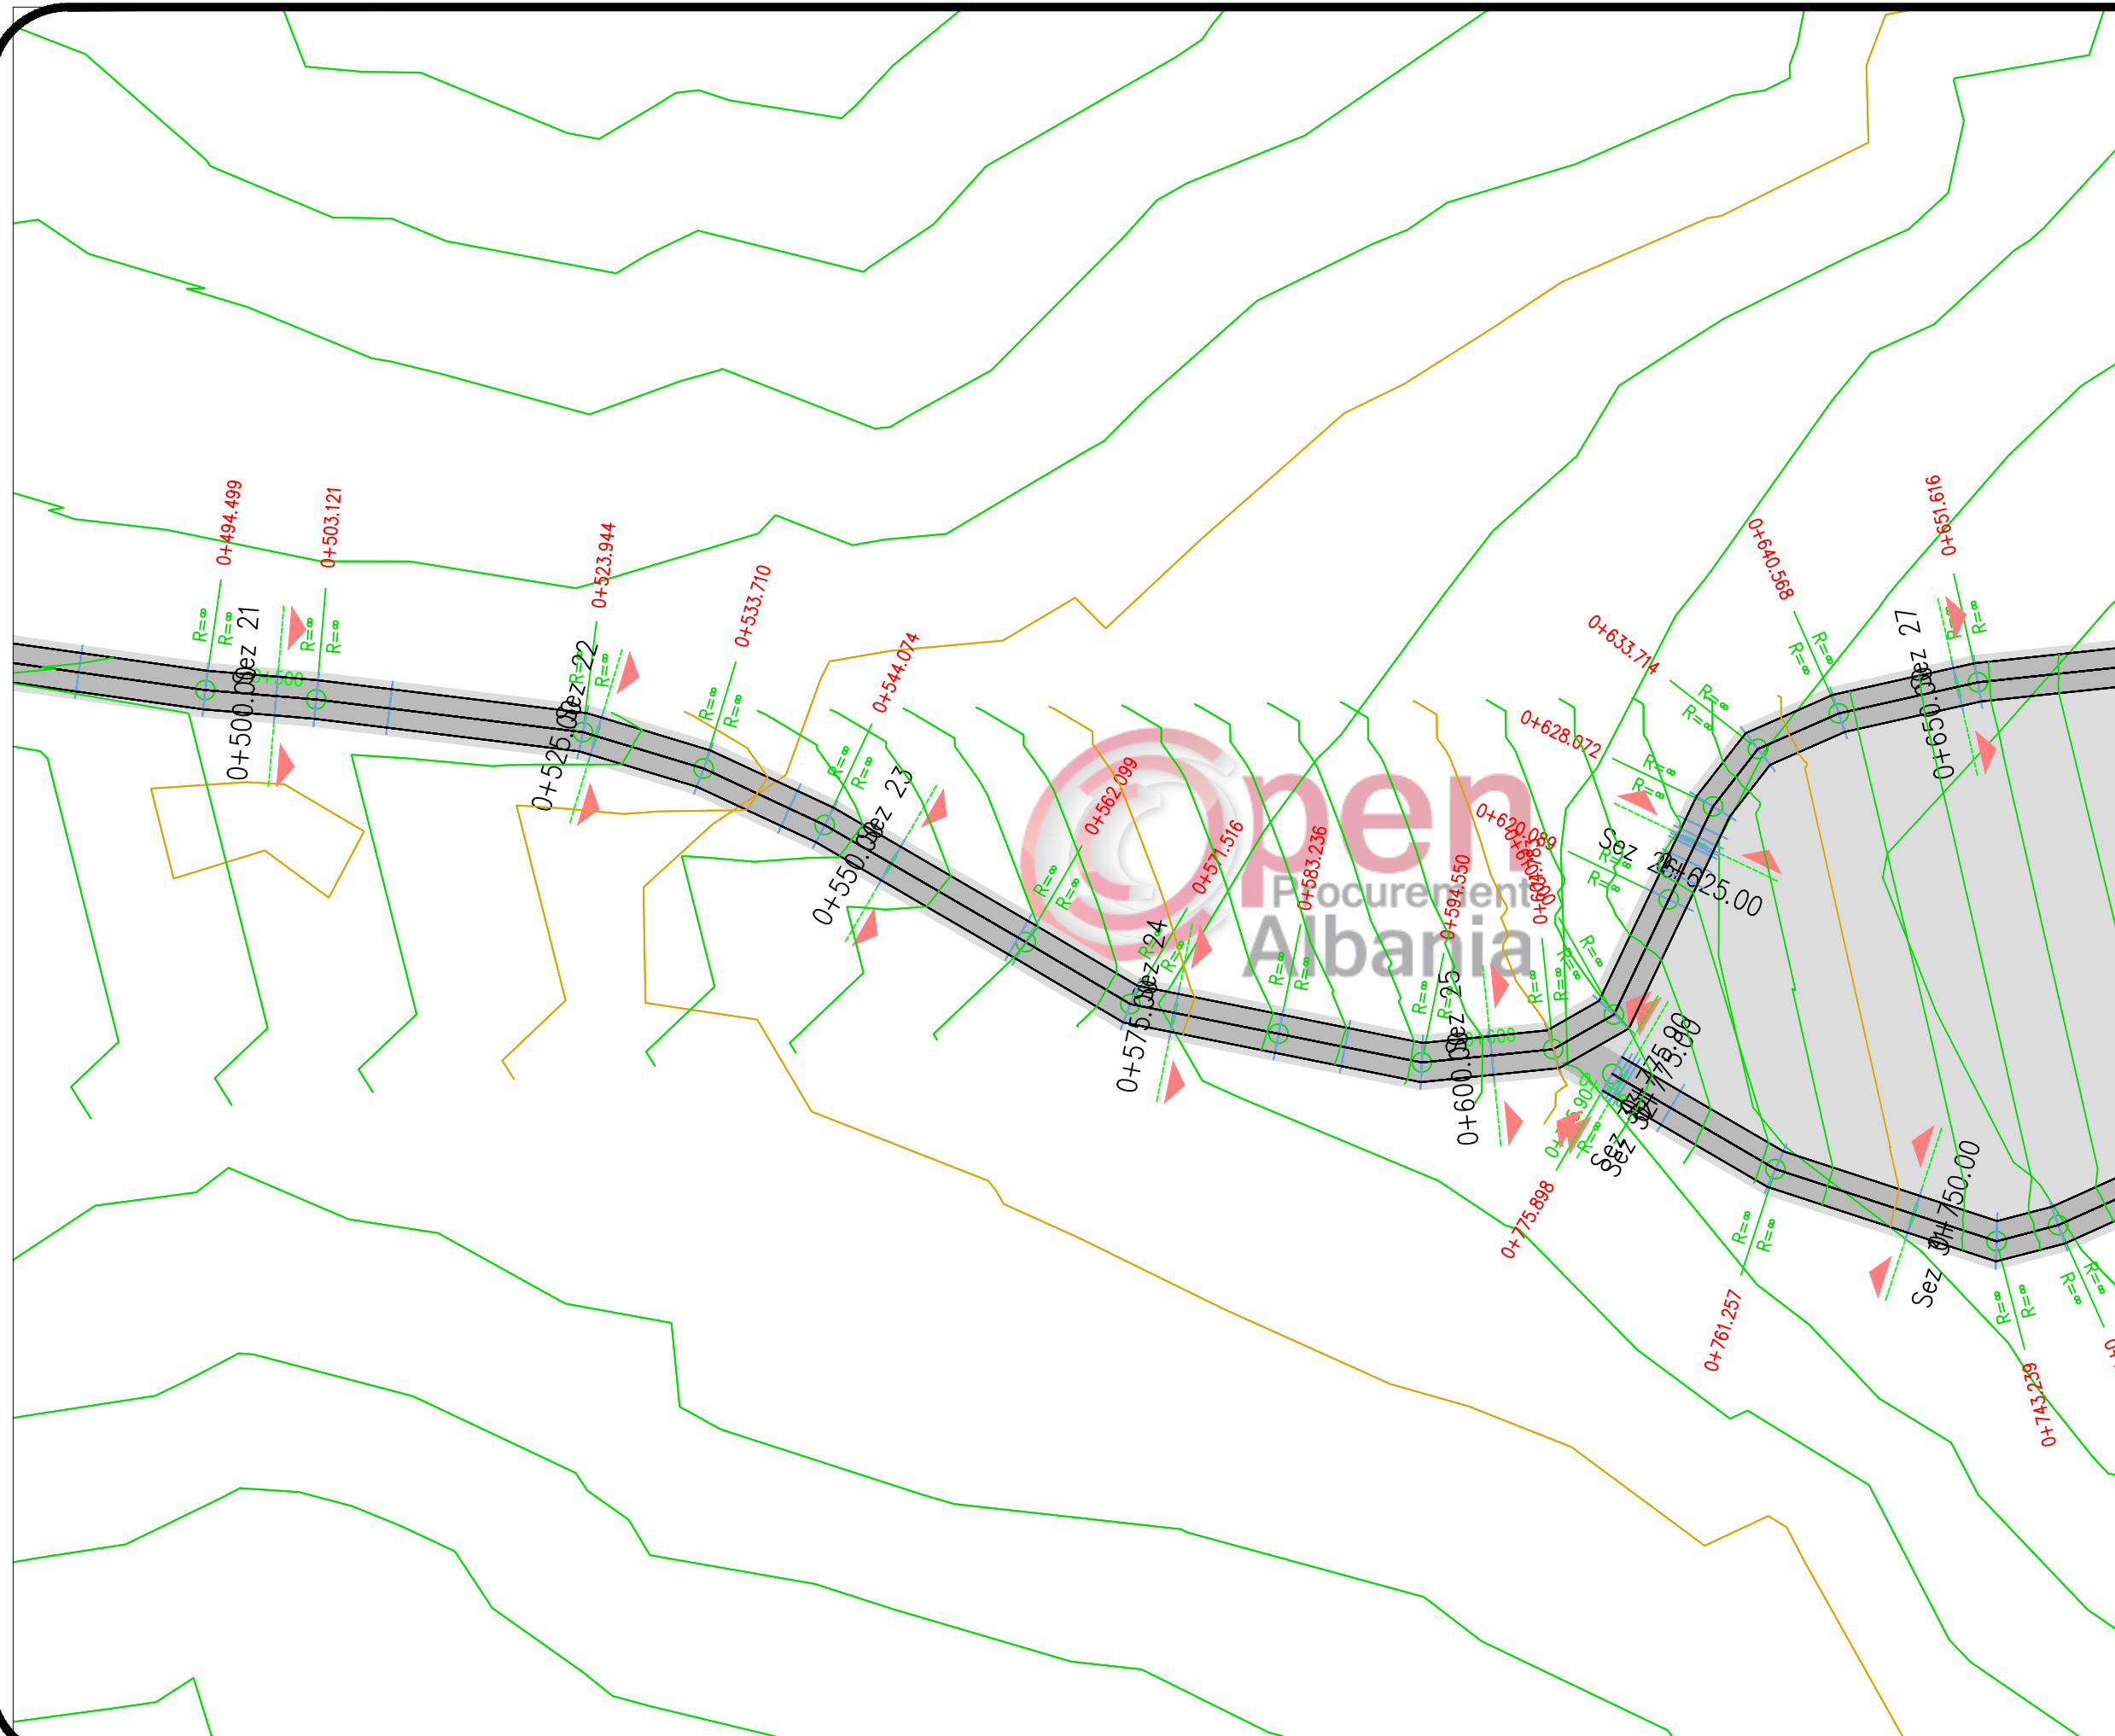

REPUBLIKA E SHQIPERISE
BASHKIA LEZHË
DREJTORIA E PLANIFIKIMIT DHE ZHVILLIMIT TE TERRITORIT

PROJEKT ZBATIMI
RIKONSTRUKSIONI I RRUGES SE
VARREZAVE FSHATI PLANE

TETOR 2018

Firm Name and Address

Ing.Sokol Toma
Ark.Dode Zhuba
Ing.Adiona Martini
Ing.Naim Cara
Ing.Alban Laci

Project Name and Address

RRUGA E VARREZAVE PLANE
FSHATI PLLANE
NJESIA ADMINISTRATIVE ZEJIMEN
BASHKIA LEZHË



Project
RRUGA E VARREZAVE PLANE

Date
5.10.2018

Scale
1:500

Sheet

##

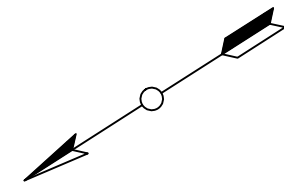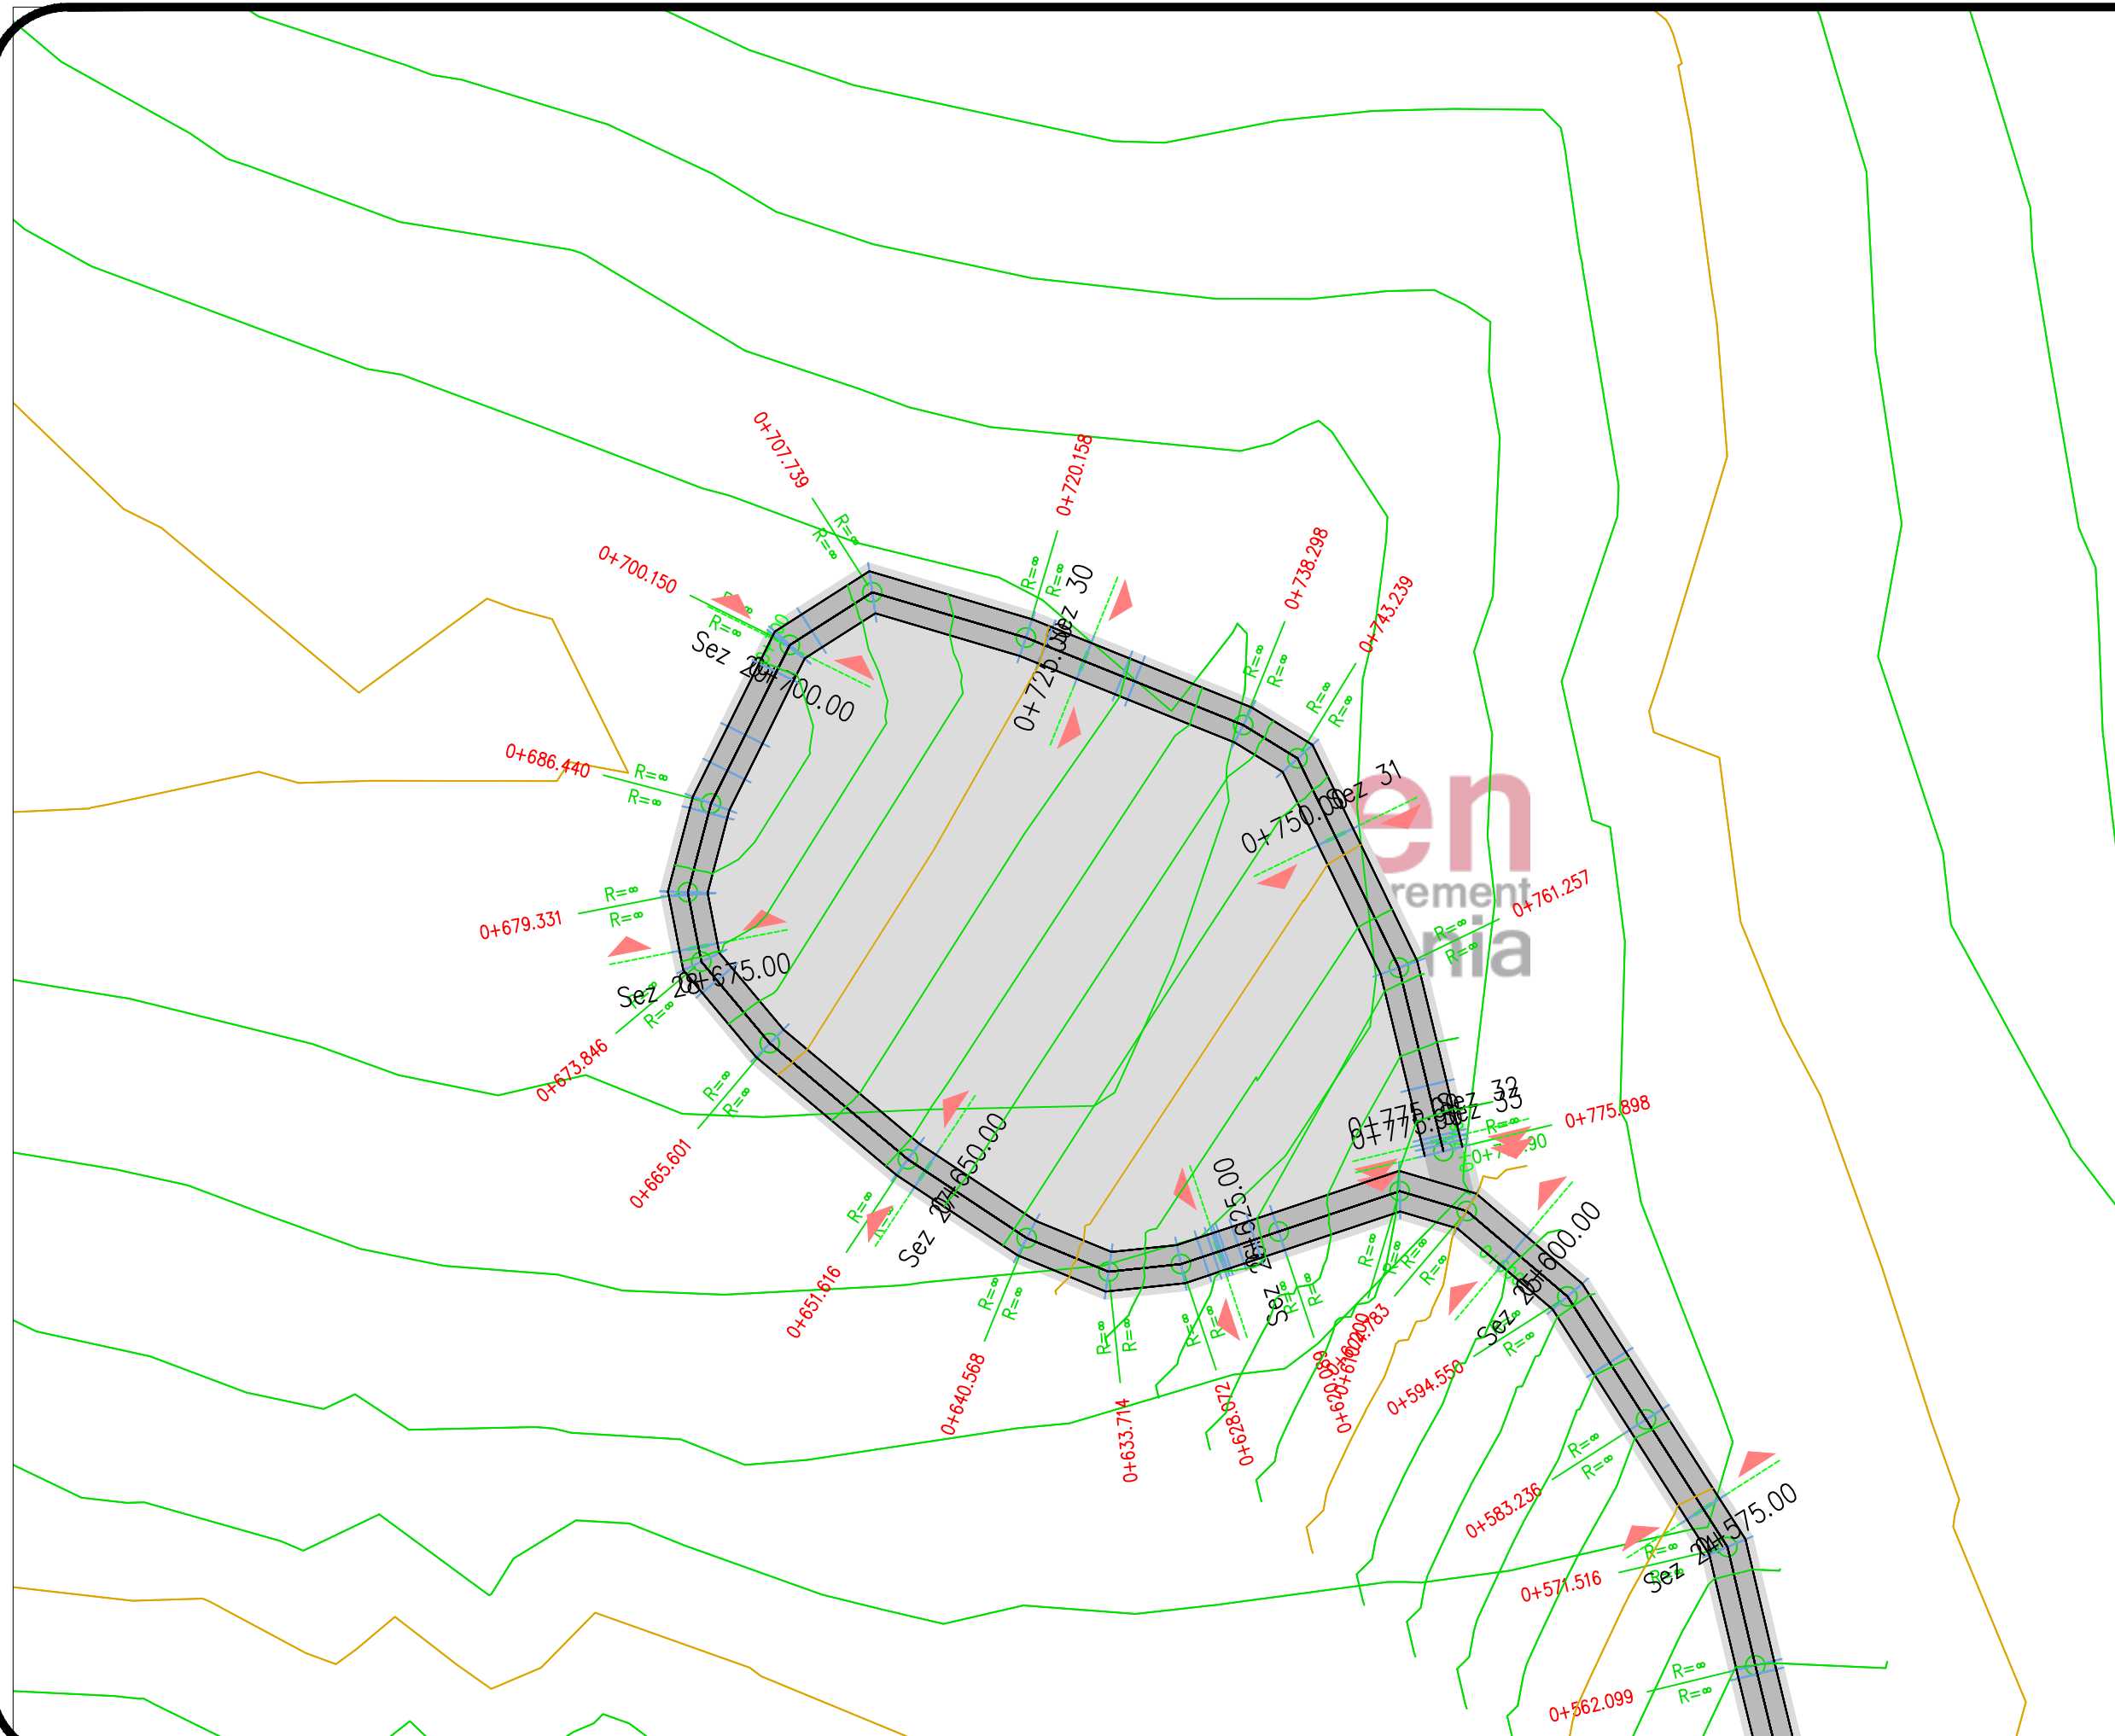

REPUBLIKA E SHQIPERISE
BASHKIA LEZHË
DREJTORIA E PLANIFIKIMIT DHE ZHVILLIMIT TE TERRITORIT

PROJEKT ZBATIMI
RIKONSTRUKSIONI I RRUGES SE
VARREZAVE FSHATI PLANE

TETOR 2018

Firm Name and Address

Ing.Sokol Toma
Ark.Dode Zhuba
Ing.Adiona Martini
Ing.Naim Cara
Ing.Alban Laci

Project Name and Address

RRUGA E VARREZAVE PLANE
FSHATI PLANE
NJESIA ADMINISTRATIVE ZEJMEN
BASHKIA LEZHË


Project
RRUGA E VARREZAVE PLANE

Date
5.10.2018

Scale
1:500

Sheet

##

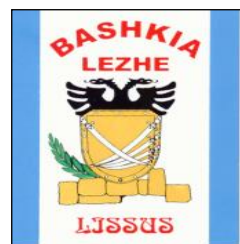

BASHKIA LEZHE

PROJEKT - ZBATIMI


OBJEKTI: RIKONSTRUKSIONI I RRUGES SE VARREZAVE PLLANE

PROFLET TERTHORE


PROJEKTUES:

BASHKIA LEZHE



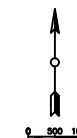


AKSI
Numeri Profilit : -3-
Progresivi : 0+050.00
Shkalla : 500:500
Kuota.Referuese : 52.50

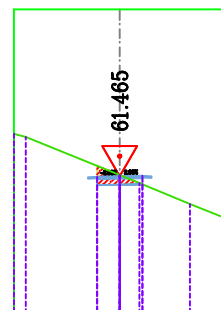

DIST.PROGRES.TERENIT	-1.50	0.00	1.50
KUOTA TERENIT	60.88	60.90	60.93
DIST.PJESORE.TERENIT			
DIST.PROGRES.PROJEKTIT	-1.50	0.00	1.50
KUOTA PROJEKTIT	60.88	60.90	60.93
DIST.PJESORE.PROJEKTIT			

AKSI
Numeri Profilit : -4-
Progresivi : 0+075.00
Shkalla : 500:500
Kuota.Referuese : 57.50

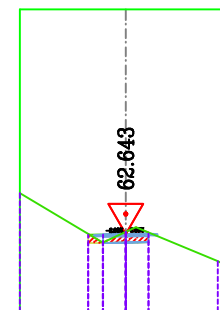

DIST.PROGRES.TERENIT	-2.48	-1.50	0.00	1.50	
KUOTA TERENIT	62.05	62.06	62.08	62.11	
DIST.PJESORE.TERENIT					
DIST.PROGRES.PROJEKTIT	-2.48	-1.94	-1.50	0.00	1.50
KUOTA PROJEKTIT	62.05	62.06	62.06	62.08	62.11
DIST.PJESORE.PROJEKTIT					



REPUBLIKA E SHQIPERISE
BASHKIA LEZHË
DREJTORIA E PLANIFIKIMIT DHE ZHVILLIMIT TE TERRITORIT

PROJEKT ZBATIMI
RIKONSTRUKSIONI I RRUGES SE
VARREZAVE FSHATI PLANE

TETOR 2018

Firm Name and Address




Project Name and Address

RRUGA E VARREZAVE PLANE
FSHATI PLANE
NJESIA ADMINISTRATIVE ZEJMEN
BASHKIA LEZHË

Project
RRUGA E VARREZAVE PLANE
Date
5.10.2018
Scale
As Noted

Sheet

2

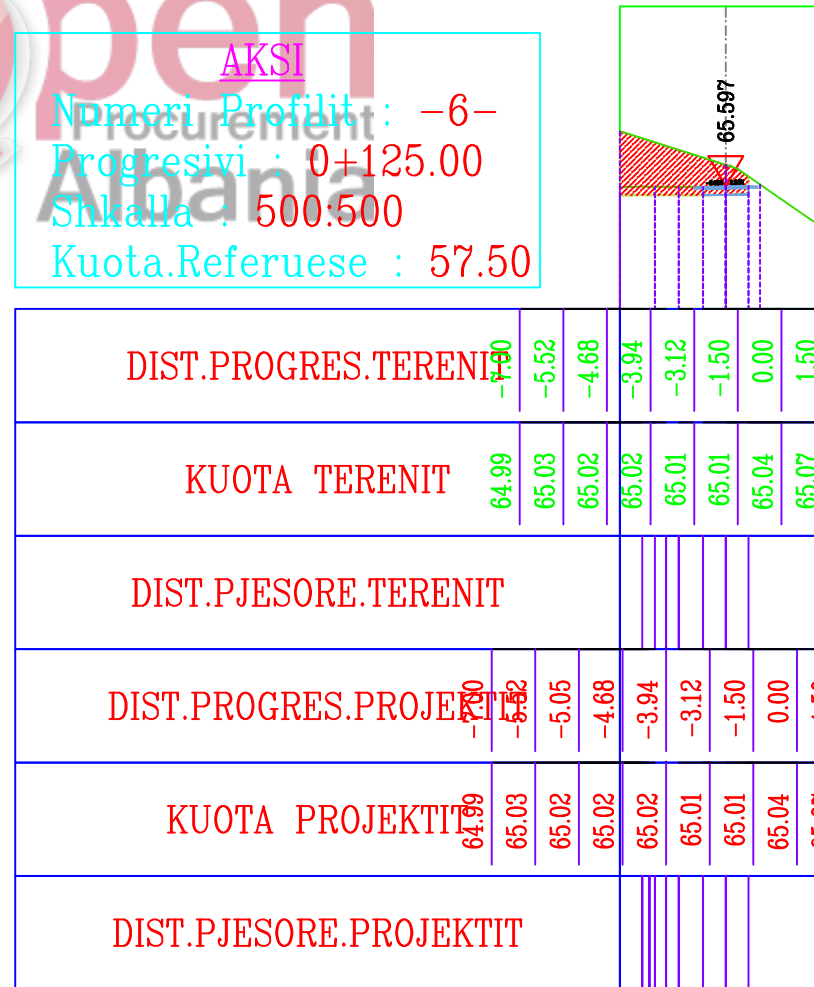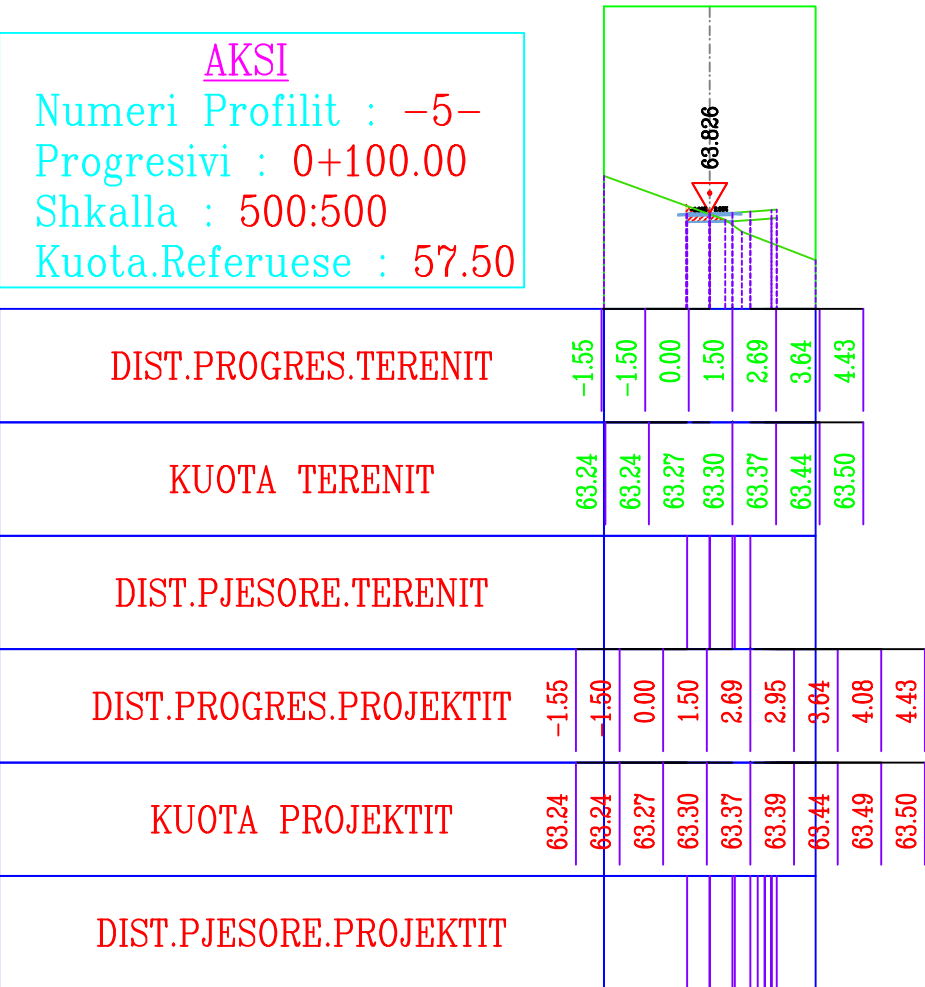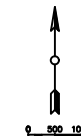

REPUBLIKA E SHQIPERISE
BASHKIA LEZHË
DREJTORIA E PLANIFIKIMIT DHE ZHVILLIMIT TE TERRITORIT

PROJEKT ZBATIMI
RIKONSTRUKSIONI I RRUGES SE
VARREZAVE FSHATI PLANE

TETOR 2018

Firm Name and Address

Project Name and Address

RRUGA E VARREZAVE PLANE
FSHATI PLANE
NJESIA ADMINISTRATIVE ZEJMEN
BASHKIA LEZHË

Project

RRUGA E VARREZAVE PLANE

Date


5.10.2018

Scale


As Noted

Sheet

3

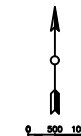


AKSI
Numeri Profilit : -7-
Progresivi : 0+150.00
Shkalla : 500:500
Kuota.Referuese : 62.50

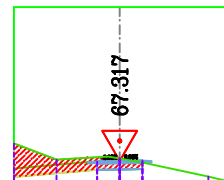

DIST.PROGRES.TERENIT	-7.00	-2.01	-1.50	0.00	1.50
KUOTA TERENIT	66.27	66.71	66.73	66.76	66.79
DIST.PJESORE.TERENIT					
DIST.PROGRES.PROJEKTIT	-7.00	-2.01	-1.50	0.00	1.50
KUOTA PROJEKTIT	66.27	66.71	66.73	66.76	66.79
DIST.PJESORE.PROJEKTIT					



AKSI
Numeri Profilit : -8-
Progresivi : 0+175.00
Shkalla : 500:500
Kuota.Referuese : 62.50

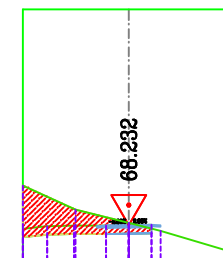

DIST.PROGRES.TERENIT	-7.00	-5.39	-3.62	-2.25	-1.50	0.00	1.50
KUOTA TERENIT	67.44	67.61	67.66	67.65	67.65	67.67	67.70
DIST.PJESORE.TERENIT							
DIST.PROGRES.PROJEKTIT	-7.00	-5.39	-3.62	-2.25	-1.50	0.00	1.50
KUOTA PROJEKTIT	67.44	67.61	67.66	67.65	67.65	67.67	67.70
DIST.PJESORE.PROJEKTIT							

REPUBLIKA E SHQIPERISE
BASHKIA LEZHË
DREJTORIA E PLANIFIKIMIT DHE ZHVILLIMIT TE TERRITORIT

PROJEKT ZBATIMI
RIKONSTRUKSIONI I RRUGES SE
VARREZAVE FSHATI PLANE


TETOR 2018

Firm Name and Address


Project Name and Address
RRUGA E VARREZAVE PLANE
FSHATI PLANE
NJESIA ADMINISTRATIVE ZEJMEN
BASHKIA LEZHË

Project
RRUGA E VARREZAVE PLANE
Date
5.10.2018
Scale
As Noted

Sheet
4

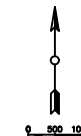


AKSI
 Numeri Profilit : -9-
 Progresivi : 0+200.00
 Shkalla : 500:500
 Kuota.Referuese : 62.50

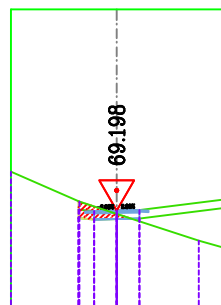

DIST.PROGRES.TERENIT	-2.53	-1.50	0.00	1.50	2.25	7.00
KUOTA TERENIT	68.71	68.61	68.64	68.67	68.77	69.36
DIST.PJESORE.TERENIT						
DIST.PROGRES.PROJEKTIT	-2.53	-1.50	0.00	1.50	2.25	7.00
KUOTA PROJEKTIT	68.71	68.61	68.64	68.67	68.77	69.36
DIST.PJESORE.PROJEKTIT						



AKSI
 Numeri Profilit : -10-
 Progresivi : 0+225.00
 Shkalla : 500:500
 Kuota.Referuese : 62.50

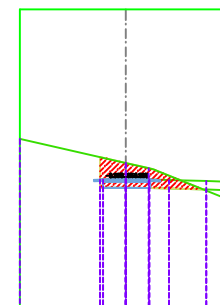

DIST.PROGRES.TERENIT	-1.70	-1.50	0.00	1.55	2.86	3.58	5.32	7.00
KUOTA TERENIT	70.71	70.70	70.70	70.70	70.66	70.64	70.59	70.53
DIST.PJESORE.TERENIT								
DIST.PROGRES.PROJEKTIT	-1.70	-1.50	0.00	1.55	2.86	3.58	5.32	7.00
KUOTA PROJEKTIT	70.71	70.70	70.70	70.70	70.66	70.64	70.59	70.53
DIST.PJESORE.PROJEKTIT								



REPUBLIKA E SHQIPERISE
 BASHKIA LEZHË
 DREJTORIA E PLANIFIKIMIT DHE ZHVILLIMIT TE TERRITORIT

PROJEKT ZBATIMI
 RIKONSTRUKSIONI I RRUGES SE
 VARREZAVE FSHATI PLANE

TETOR 2018

Firm Name and Address

Project Name and Address

RRUGA E VARREZAVE PLANE
 FSHATI PLANE
 NJESIA ADMINISTRATIVE ZEJMEN
 BASHKIA LEZHË

Project




RRUGA E VARREZAVE PLANE

Date
 5.10.2018

Scale
 As Noted

Sheet

5

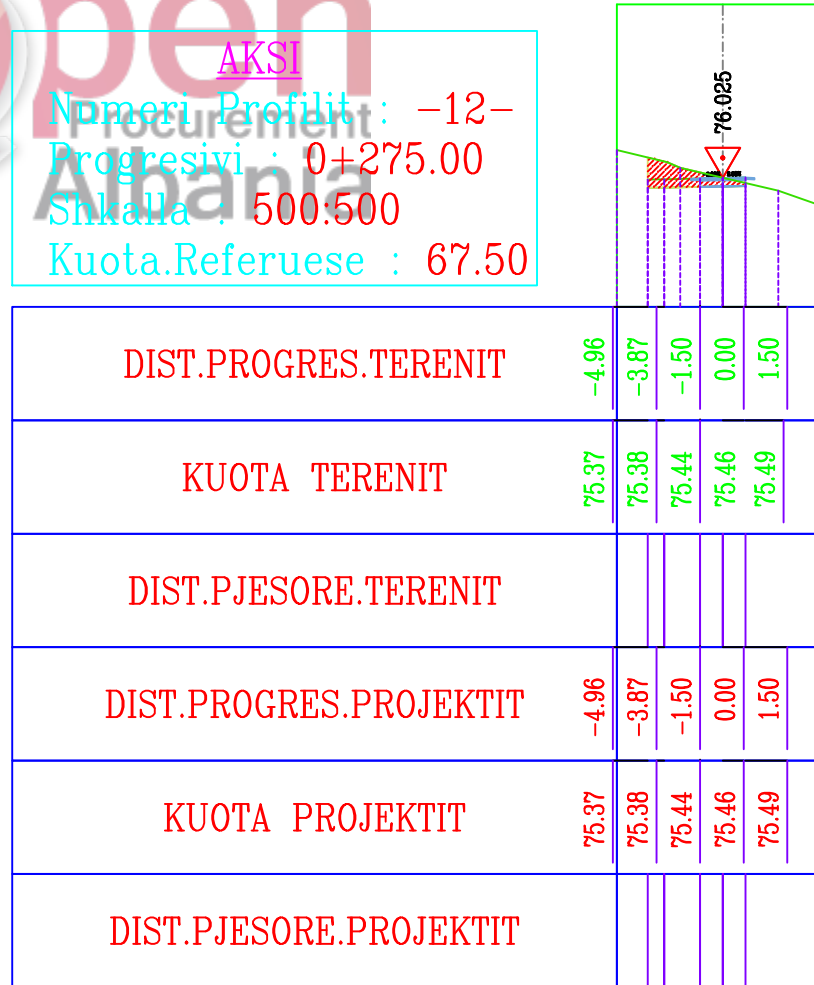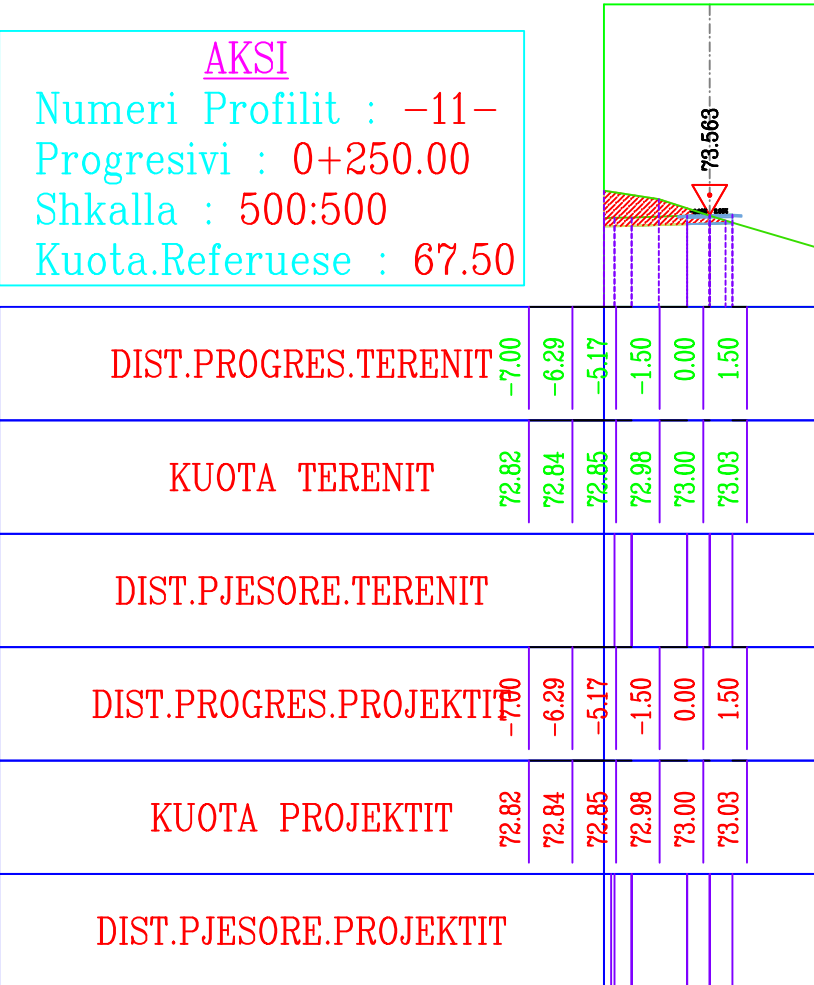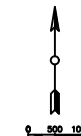

REPUBLIKA E SHQIPERISE
BASHKIA LEZHË
DREJTORIA E PLANIFIKIMIT DHE ZHVILLIMIT TE TERRITORIT

PROJEKT ZBATIMI
RIKONSTRUKSIONI I RRUGES SE
VARREZAVE FSHATI PLANE


TETOR 2018

Firm Name and Address


Project Name and Address
RRUGA E VARREZAVE PLANE
FSHATI PLANE
NJESIA ADMINISTRATIVE ZEJMEN
BASHKIA LEZHË

Project
RRUGA E VARREZAVE PLANE
Date
5.10.2018
Scale
As Noted

Sheet
6

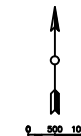


AKSI
Numeri Profilit : -13-
Progresivi : 0+300.00
Shkalla : 500:500
Kuota.Referuese : 72.50

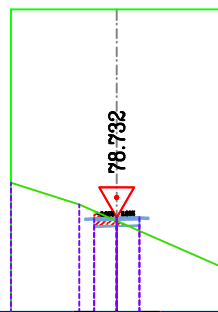

DIST.PROGRES.TERENIT	-1.50	0.00	1.50
KUOTA TERENIT	78.15	78.17	78.20
DIST.PJESORE.TERENIT			
DIST.PROGRES.PROJEKTIT	-1.50	0.00	1.50
KUOTA PROJEKTIT	78.15	78.17	78.20
DIST.PJESORE.PROJEKTIT			

AKSI
Numeri Profilit : -14-
Progresivi : 0+325.00
Shkalla : 500:500
Kuota.Referuese : 77.50

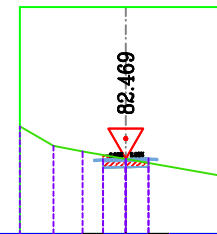

DIST.PROGRES.TERENIT	-1.50	0.00	1.50
KUOTA TERENIT	81.88	81.91	81.94
DIST.PJESORE.TERENIT			
DIST.PROGRES.PROJEKTIT	-1.50	0.00	1.50
KUOTA PROJEKTIT	81.88	81.91	81.94
DIST.PJESORE.PROJEKTIT			



REPUBLIKA E SHQIPERISE
BASHKIA LEZHË
DREJTORIA E PLANIFIKIMIT DHE ZHVILLIMIT TE TERRITORIT

PROJEKT ZBATIMI
RIKONSTRUKSIONI I RRUGES SE
VARREZAVE FSHATI PLANE

TETOR 2018

Firm Name and Address




Project Name and Address

RRUGA E VARREZAVE PLANE
FSHATI PLANE
NJESIA ADMINISTRATIVE ZEJMEN
BASHKIA LEZHË

Project
RRUGA E VARREZAVE PLANE
Date
5.10.2018
Scale
As Noted

Sheet

7

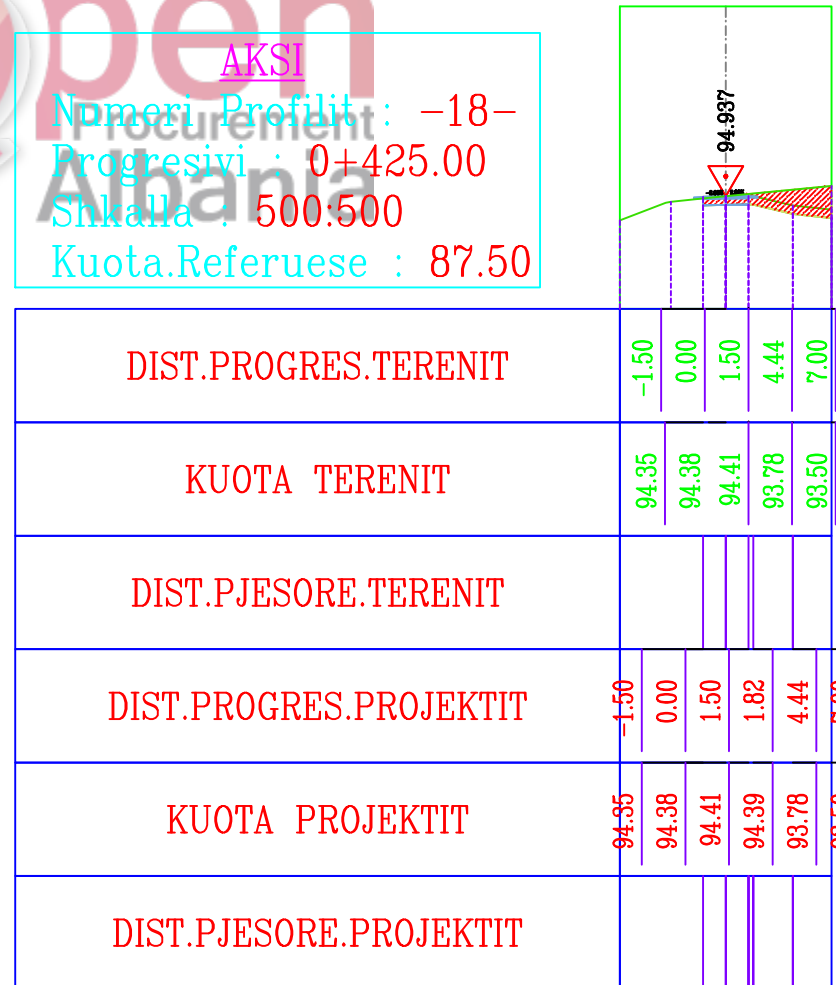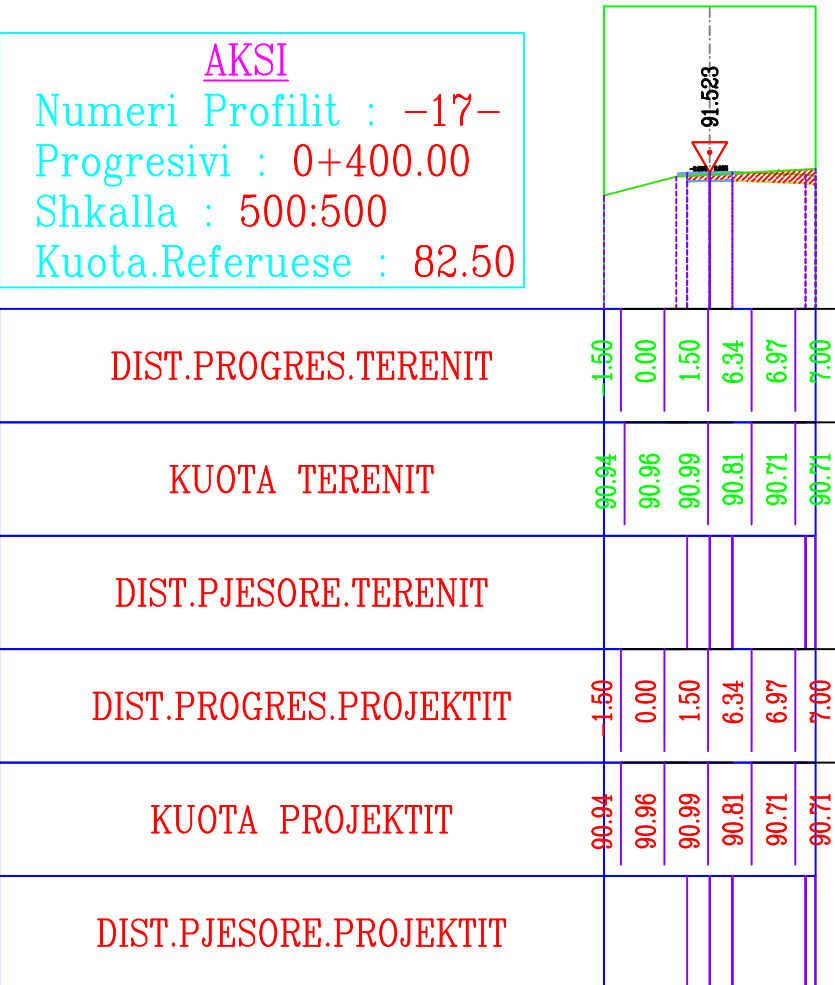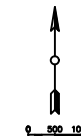

REPUBLIKA E SHQIPERISE
BASHKIA LEZHË
DREJTORIA E PLANIFIKIMIT DHE ZHVILLIMIT TE TERRITORIT

PROJEKT ZBATIMI
RIKONSTRUKSIONI I RRUGES SE
VARREZAVE FSHATI PLANE


TETOR 2018

Firm Name and Address


Project Name and Address

RRUGA E VARREZAVE PLANE
FSHATI PLANE
NJESIA ADMINISTRATIVE ZEJMEN
BASHKIA LEZHË

Project RRUGA E VARREZAVE PLANE	Sheet 8
Date 5.10.2018	
Scale As Noted	

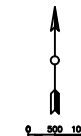


AKSI
Numeri Profilit : -19-
Progresivi : 0+450.00
Shkalla : 500:500
Kuota.Referuese : 92.50

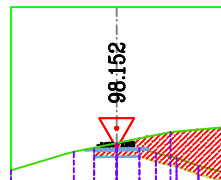

DIST.PROGRES.TERENIT	-1.50	0.00	1.50	2.59	3.17	3.95	5.40	7.00
KUOTA TERENIT	97.57	97.59	97.62	97.28	97.13	96.98	96.43	96.03
DIST.PJESORE.TERENIT								
DIST.PROGRES.PROJEKTIT	-1.50	0.00	1.50	2.59	3.17	3.95	5.40	7.00
KUOTA PROJEKTIT	97.57	97.59	97.62	97.28	97.13	96.98	96.43	96.03
DIST.PJESORE.PROJEKTIT								



AKSI
Numeri Profilit : -20-
Progresivi : 0+475.00
Shkalla : 500:500
Kuota.Referuese : 92.50

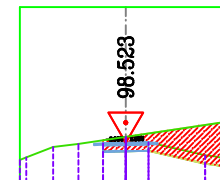

DIST.PROGRES.TERENIT	-1.50	0.00	1.50	5.25	5.90	7.00
KUOTA TERENIT	97.94	97.96	97.99	97.13	97.07	96.84
DIST.PJESORE.TERENIT						
DIST.PROGRES.PROJEKTIT	-1.50	0.00	1.50	5.25	5.90	7.00
KUOTA PROJEKTIT	97.94	97.96	97.99	97.13	97.07	96.84
DIST.PJESORE.PROJEKTIT						

REPUBLIKA E SHQIPERISE
BASHKIA LEZHË
DREJTORIA E PLANIFIKIMIT DHE ZHVILLIMIT TE TERRITORIT

PROJEKT ZBATIMI
RIKONSTRUKSIONI I RRUGES SE
VARREZAVE FSHATI PLANE




TETOR 2018

Firm Name and Address

Project Name and Address
RRUGA E VARREZAVE PLANE
FSHATI PLANE
NJESIA ADMINISTRATIVE ZEJMEN
BASHKIA LEZHË

Project
RRUGA E VARREZAVE PLANE
Date
5.10.2018
Scale
As Noted

Sheet
9

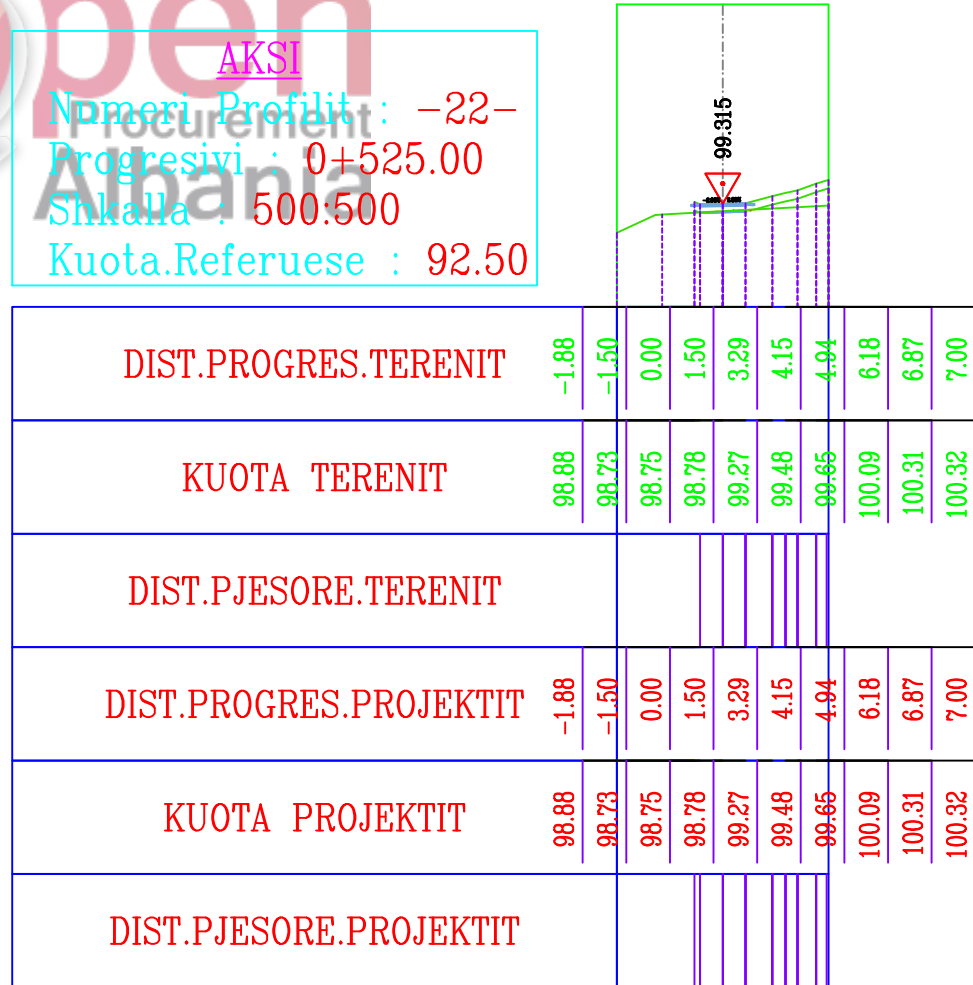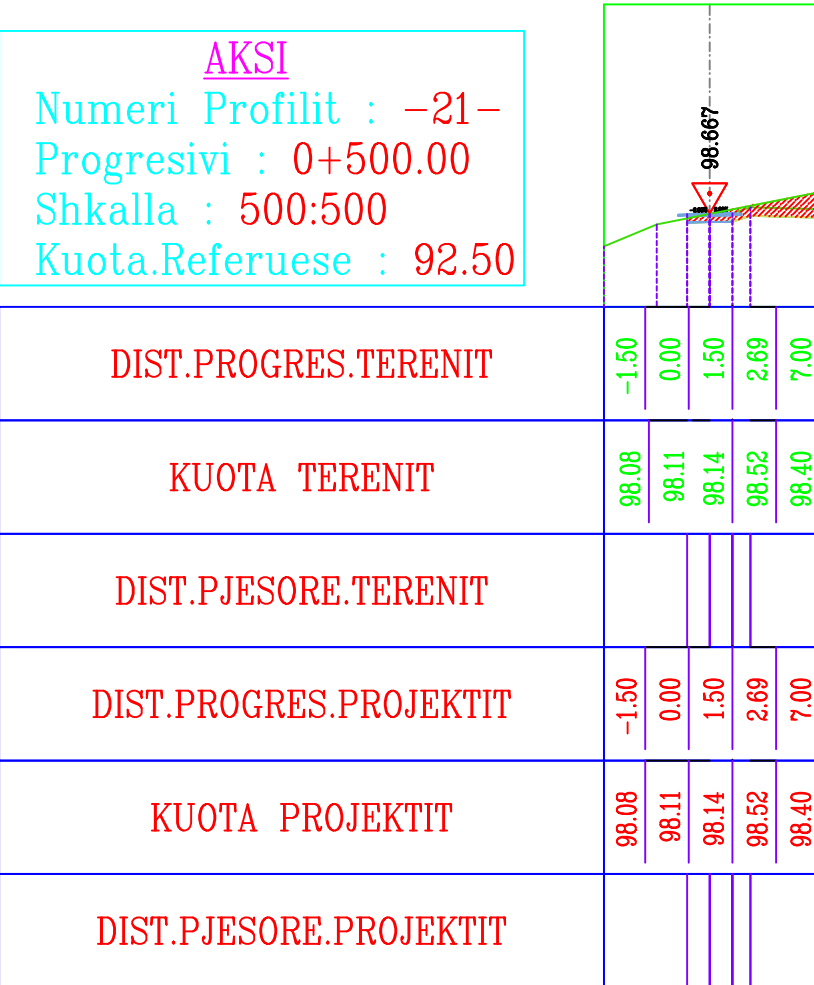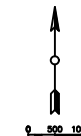

REPUBLIKA E SHQIPERISE

BASHKIA LEZHË

DREJTORIA E PLANIFIKIMIT DHE ZHVILLIMIT TE TERRITORIT

PROJEKT ZBATIMI

RIKONSTRUKSIONI I RRUGES SE

VARREZAVE FSHATI PLANE

TETOR 2018

Firm Name and Address

Project Name and Address

RRUGA E VARREZAVE PLANE

FSHATI PLANE

NJESIA ADMINISTRATIVE ZEJMEN

BASHKIA LEZHË

Project

RRUGA E VARREZAVE PLANE

Date


5.10.2018

Scale


As Noted

Sheet

10

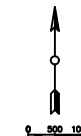


AKSI
Numeri Profilit : -23-
Progresivi : 0+550.00
Shkalla : 500:500
Kuota.Referuese : 97.50

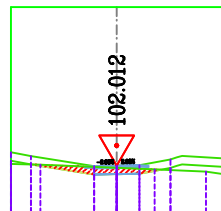

DIST.PROGRES.TERENIT	-7.00	-5.68	-1.50	0.00	1.50	3.55	4.20	7.00
KUOTA TERENIT	102.34	102.10	101.43	101.45	101.48	101.86	102.07	101.93
DIST.PJESORE.TERENIT								
DIST.PROGRES.PROJEKTIT	-7.00	-5.68	-1.50	0.00	1.50	3.55	3.96	7.00
KUOTA PROJEKTIT	102.34	102.10	101.43	101.45	101.48	101.86	102.00	101.93
DIST.PJESORE.PROJEKTIT								



AKSI
Numeri Profilit : -24-
Progresivi : 0+575.00
Shkalla : 500:500
Kuota.Referuese : 97.50

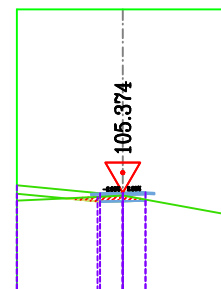

DIST.PROGRES.TERENIT	-7.00	-1.50	0.00	1.50
KUOTA TERENIT	105.31	104.79	104.81	104.84
DIST.PJESORE.TERENIT				
DIST.PROGRES.PROJEKTIT	-7.00	-1.50	0.00	1.50
KUOTA PROJEKTIT	105.31	104.79	104.81	104.84
DIST.PJESORE.PROJEKTIT				



REPUBLIKA E SHQIPERISE
BASHKIA LEZHË
DREJTORIA E PLANIFIKIMIT DHE ZHVILLIMIT TE TERRITORIT

PROJEKT ZBATIMI
RIKONSTRUKSIONI I RRUGES SE
VARREZAVE FSHATI PLANE




TETOR 2018

Firm Name and Address

Project Name and Address

RRUGA E VARREZAVE PLANE
FSHATI PLANE
NJESIA ADMINISTRATIVE ZEJMEN
BASHKIA LEZHË

Project RRUGA E VARREZAVE PLANE	Sheet
Date 5.10.2018	11
Scale As Noted	

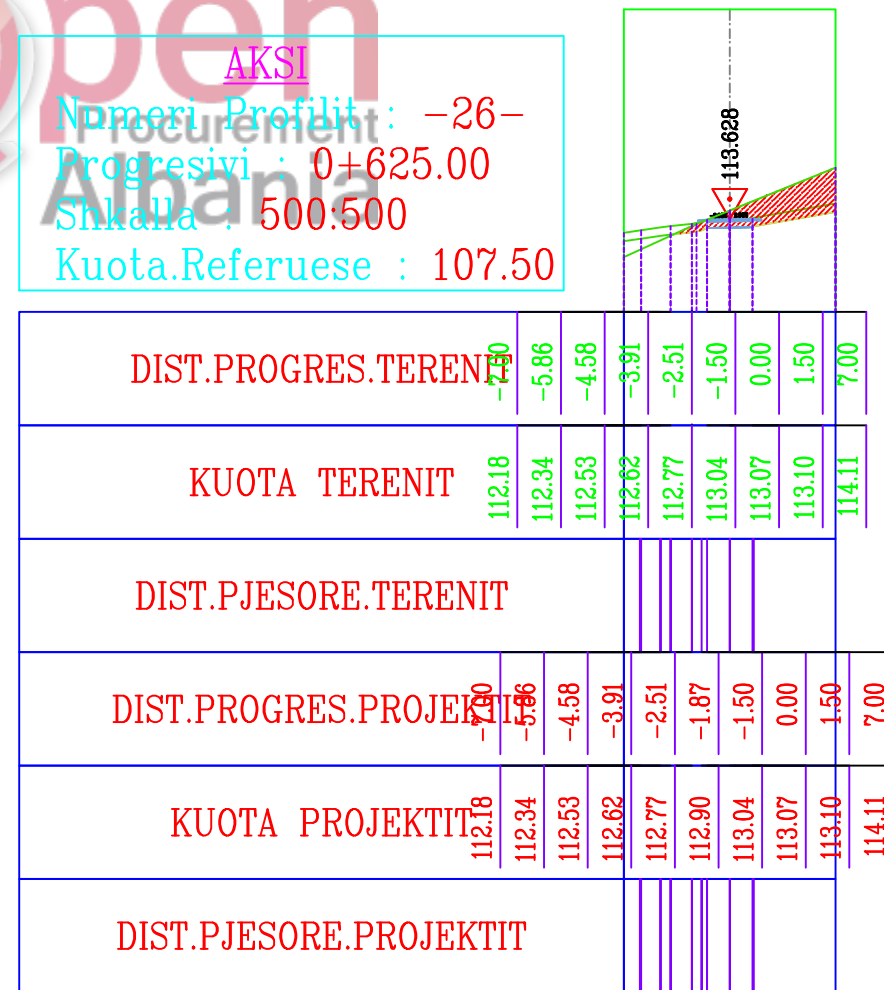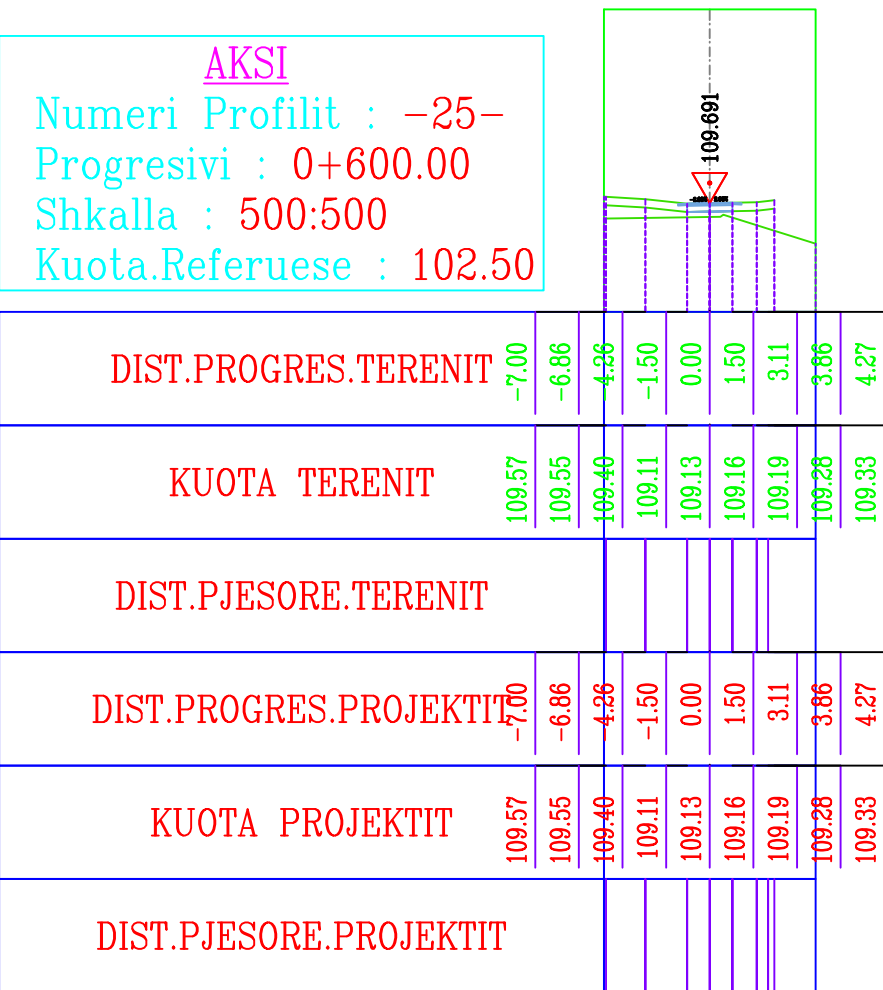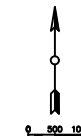

REPUBLIKA E SHQIPERISE
BASHKIA LEZHË
DREJTORIA E PLANIFIKIMIT DHE ZHVILLIMIT TE TERRITORIT

PROJEKT ZBATIMI
RIKONSTRUKSIONI I RRUGES SE
VARREZAVE FSHATI PLANE


TETOR 2018

Firm Name and Address


Project Name and Address
RRUGA E VARREZAVE PLANE
FSHATI PLANE
NJESIA ADMINISTRATIVE ZEJMEN
BASHKIA LEZHË

Project
RRUGA E VARREZAVE PLANE
Date
5.10.2018
Scale
As Noted

Sheet
12

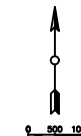

AKSI
Numeri Profilit : -33-
Progresivi : 0+775.90
Shkalla : 500:500
Kuota.Referuese : 102.50

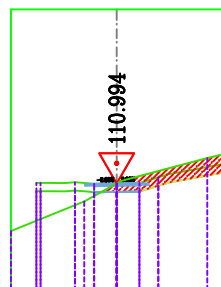

DIST.PROGRES.TERENIT	-5.32	-5.04	-3.43	-2.77	-1.50	0.00	1.50	2.47	3.43	7.00		
KUOTA TERENIT	110.48	110.48	110.47	110.52	110.41	110.43	110.46	110.76	111.05	111.71		
DIST.PJESORE.TERENIT												
DIST.PROGRES.PROJEKTIT	-6.32	-5.04	-3.43	-2.77	-1.83	-1.50	0.00	1.50	2.47	2.75	3.43	7.00
KUOTA PROJEKTIT	110.48	110.48	110.47	110.52	110.45	110.41	110.43	110.46	110.76	110.85	111.05	111.71
DIST.PJESORE.PROJEKTIT												

REPUBLIKA E SHQIPERISE
BASHKIA LEZHË
DREJTORIA E PLANIFIKIMIT DHE ZHVILLIMIT TE TERRITORIT

PROJEKT ZBATIMI
RIKONSTRUKSIONI I RRUGES SE
VARREZAVE FSHATI PLANE

TETOR 2018

Firm Name and Address

Project Name and Address
RRUGA E VARREZAVE PLANE
FSHATI PLANE
NJESIA ADMINISTRATIVE ZEJMEN
BASHKIA LEZHË

Project
RRUGA E VARREZAVE PLANE

Date
5.10.2018

Scale
As Noted

Sheet
13