


RELACION TEKNIK

OBJEKTI: REHABILITIMI I AKSIT "MBIKALIM - KOMBINAT"



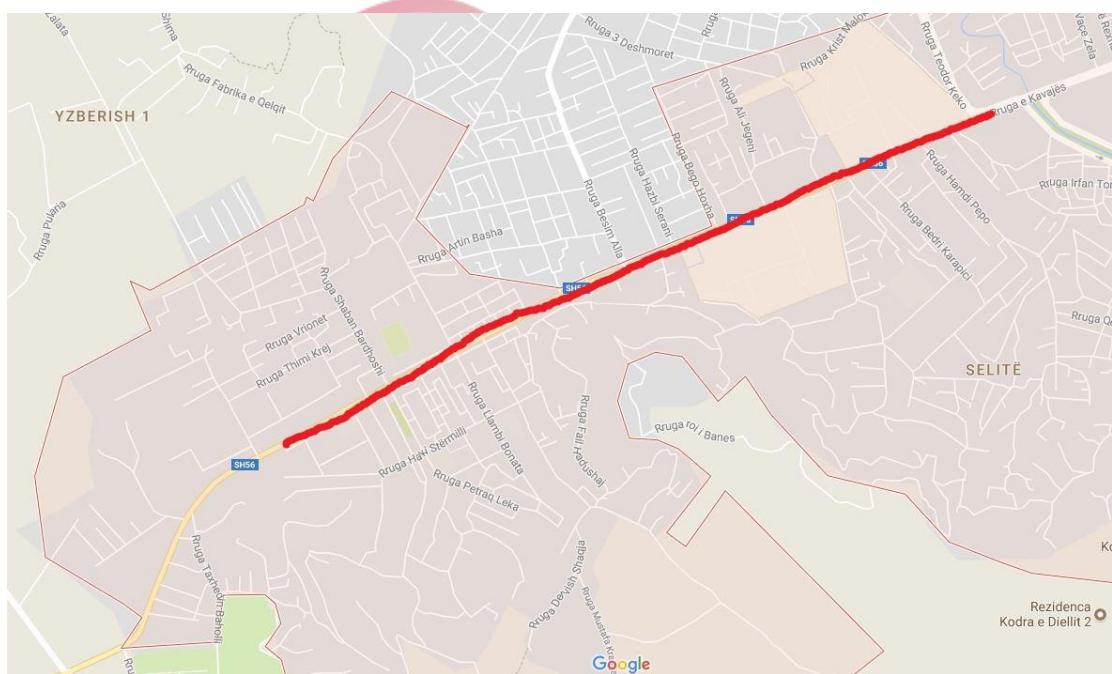

 **Aidania**
Planimetri e per gjithshme

VLERË E PREVENTIVIT

Rruga ka një gjatesi rrëth 2310ml



Fq.2







foto të gjëndjes ekzistuese

Nderhyrjet ne kete segment te rruges fillojn nga Ura Teknologjike deri ne Kombinat .


Nderhyrja ne kete segment do te behte ne trotuaret perkates si dhe ne rruge. Karexhatat ne te dy anet janë me trotuar ekzistues për kalimin e kembesoreve .

Per realizimin e projektit eshte menduar qe te trajtohet e ndare ne 3 segmente:

Segmenti i pare:

1. Ura Teknologjike – Rruga 3 Deshmoret.
2. Rruga 3 Deshmoret - Rruga Thoma Koxhaj.
3. Rruga Thoma Koxhaj – Kombinat.

1. Ura Teknologjike – Rruga 3 Deshmoret.

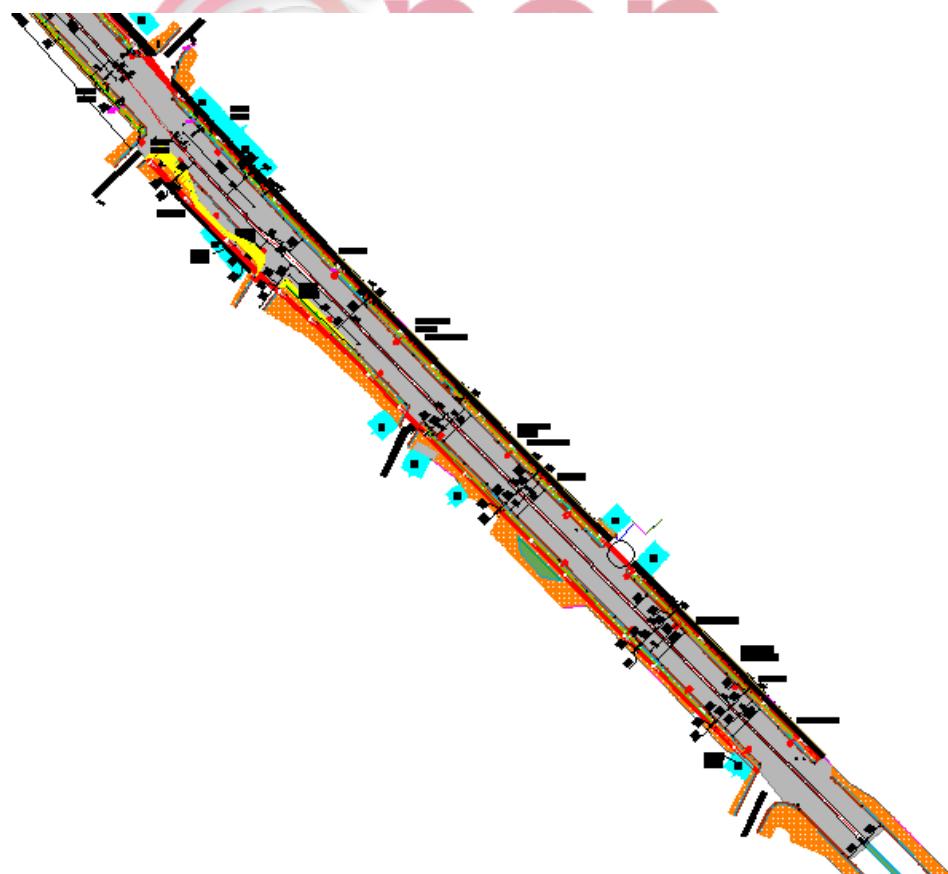


Korsia e bicikletave do të kalojë në te dyja anet e rruges ne trotuar. Ne kete segment do te kete objekte qe preken nga korsia e bicikletes.

Ne anen e djathte te rruges pas korsi se bicikletes eshte parashikuar prishje muresh dhe riberje si dhe shtohet trotuar i ri 2m.


Ne anen e majte te rruges tek kthesa e rruges Sabaudin Gabrani do te kete prishje te trotuarit.



Pergjate ketij segmenti do te kete dhe trafik ndares 1m.

PRERJA 1-1
rr. e kavajes segmenti
(ura teknologjike-rr.pirro goda)

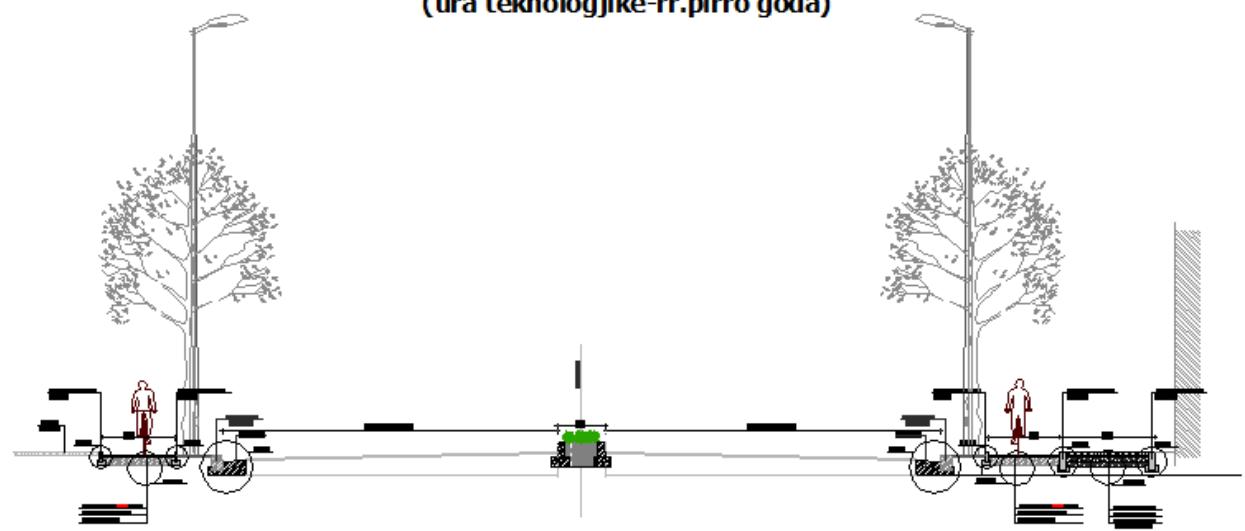



PROCUREMENT
Albania

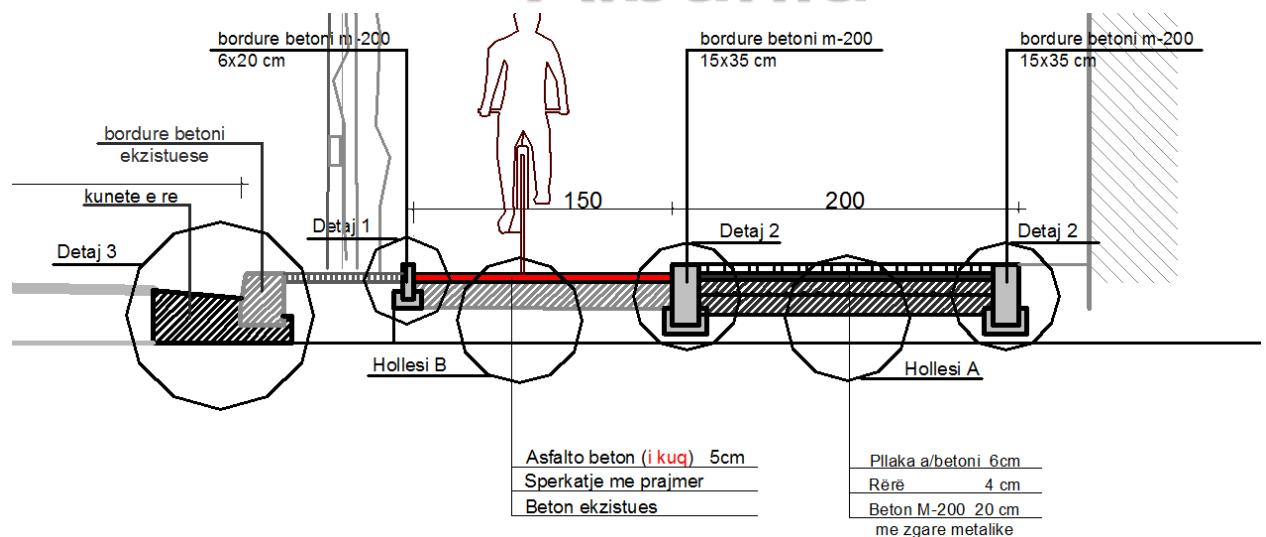


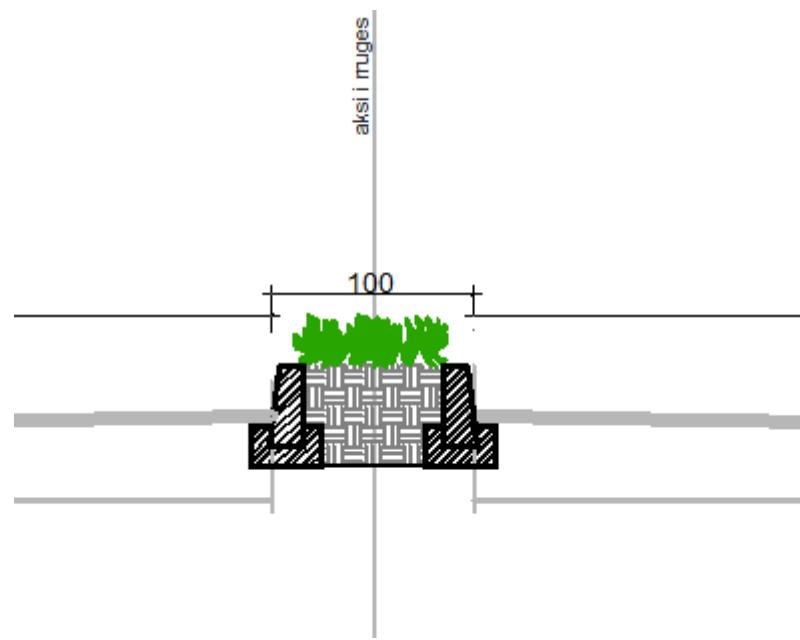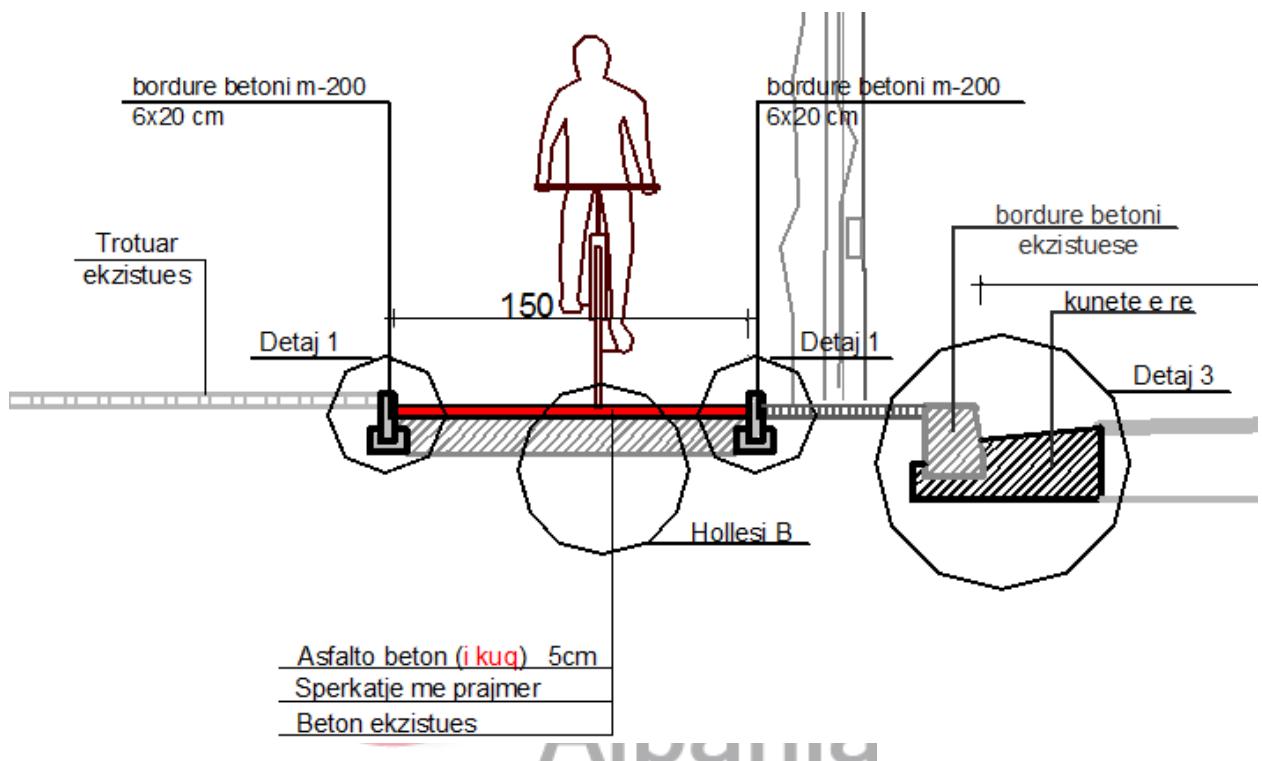

Fq.8


PRERJA 2-2
rr. e kavajes
seg. (rr.Pirro Goda-rr.Sabaudin Gabrani)

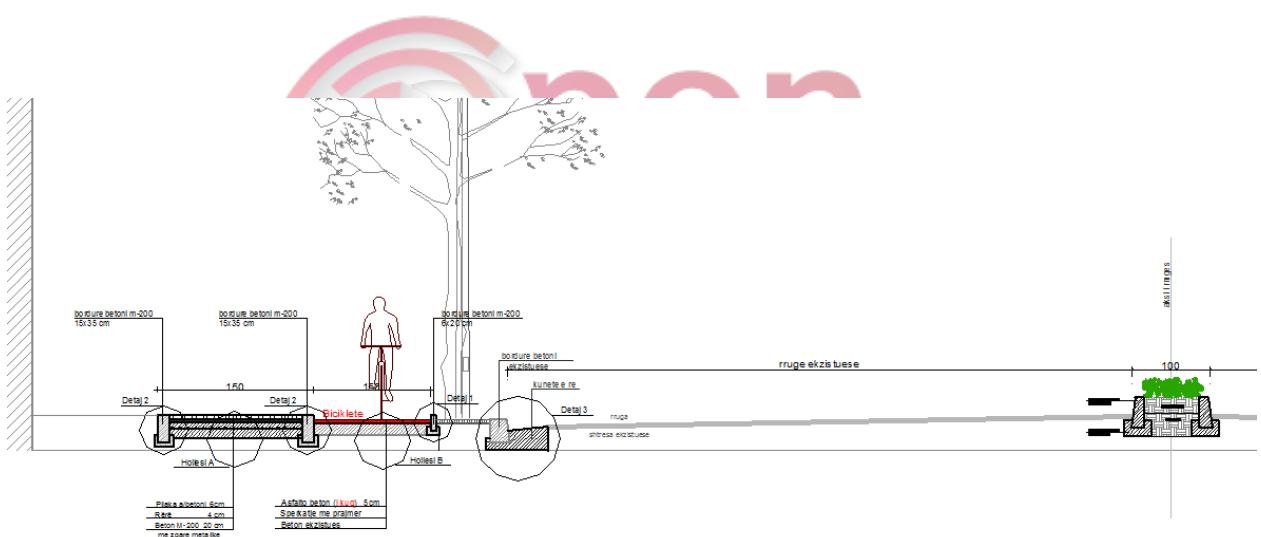
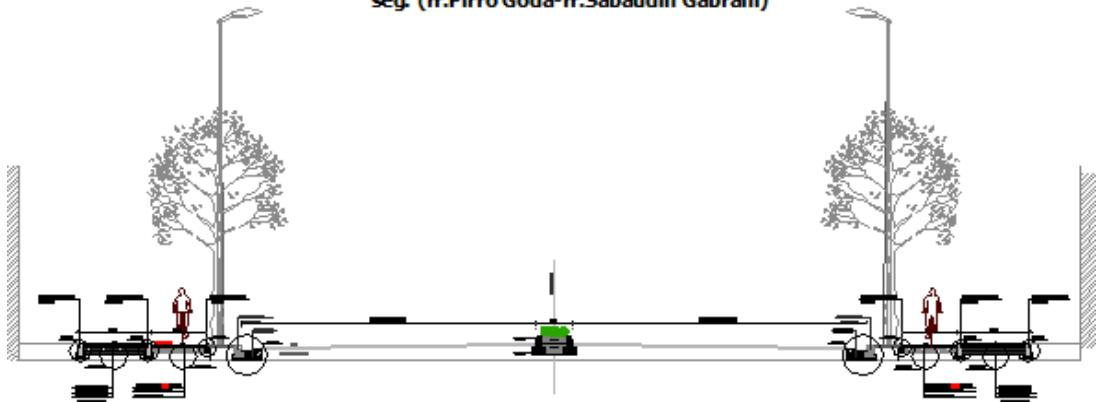


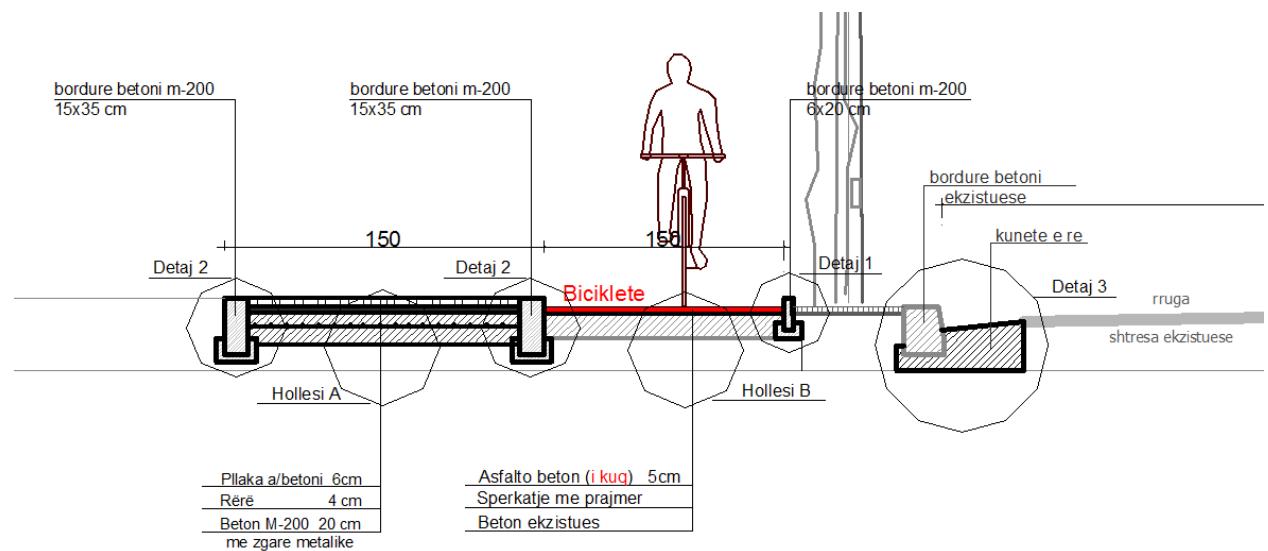

DETAJ I MURIT RRETHUES

sh 1:20

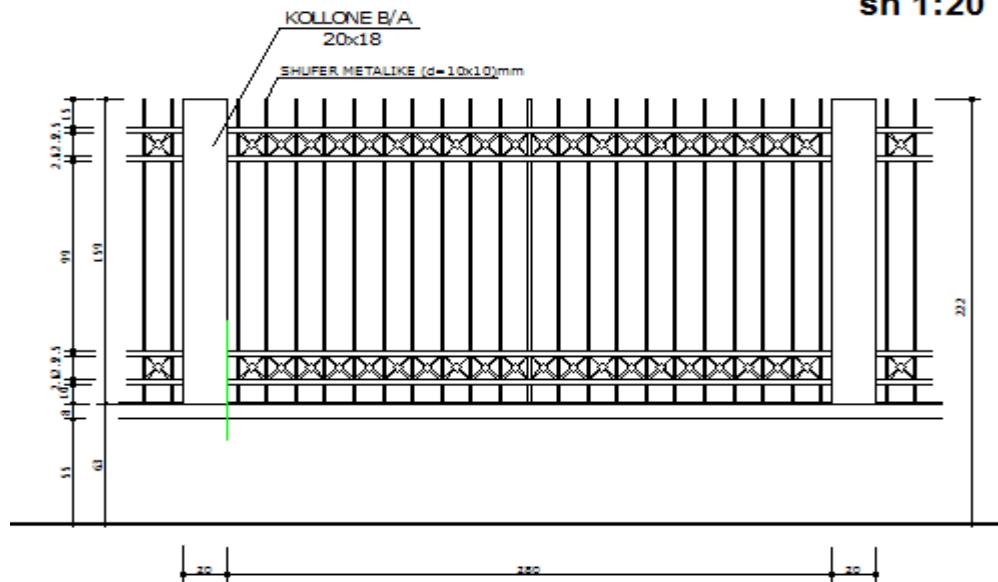

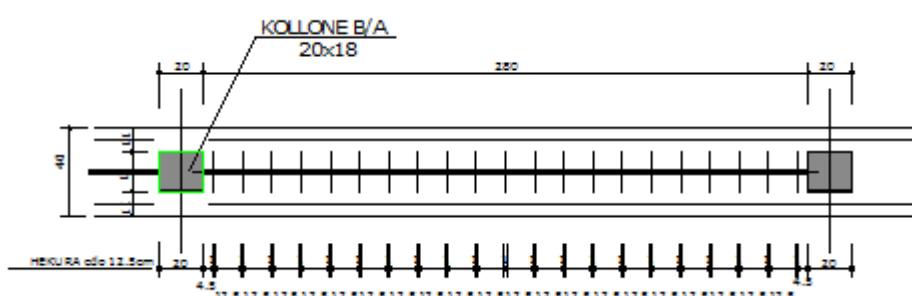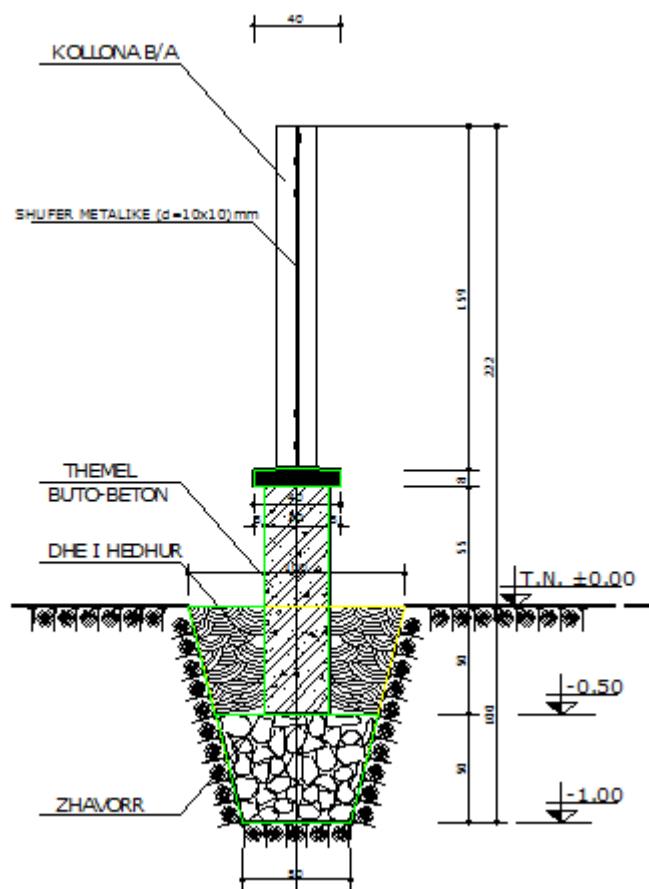

Muri rethues qe do te perdoret ne pjeset e nderhyrjes do te jete me kangjella si me siper.

2. Rruga 3 Deshmoret - Rruga Thoma Koxhaj.




Korsia e bicikletave do të kalojë ne anen e djathte te rruges ne trotuar.

Ne kete segment do te kete objekte qe preken nga korsia e bicikletes.


Ne anen e djathte te rruges pas korsise se bicikletes eshte parashikuar prishje muresh dhe riberje si dhe shtohet trotuar i ri 2.5m.

Pergjate ketij segmenti do te kete dhe trafik ndares 1m.

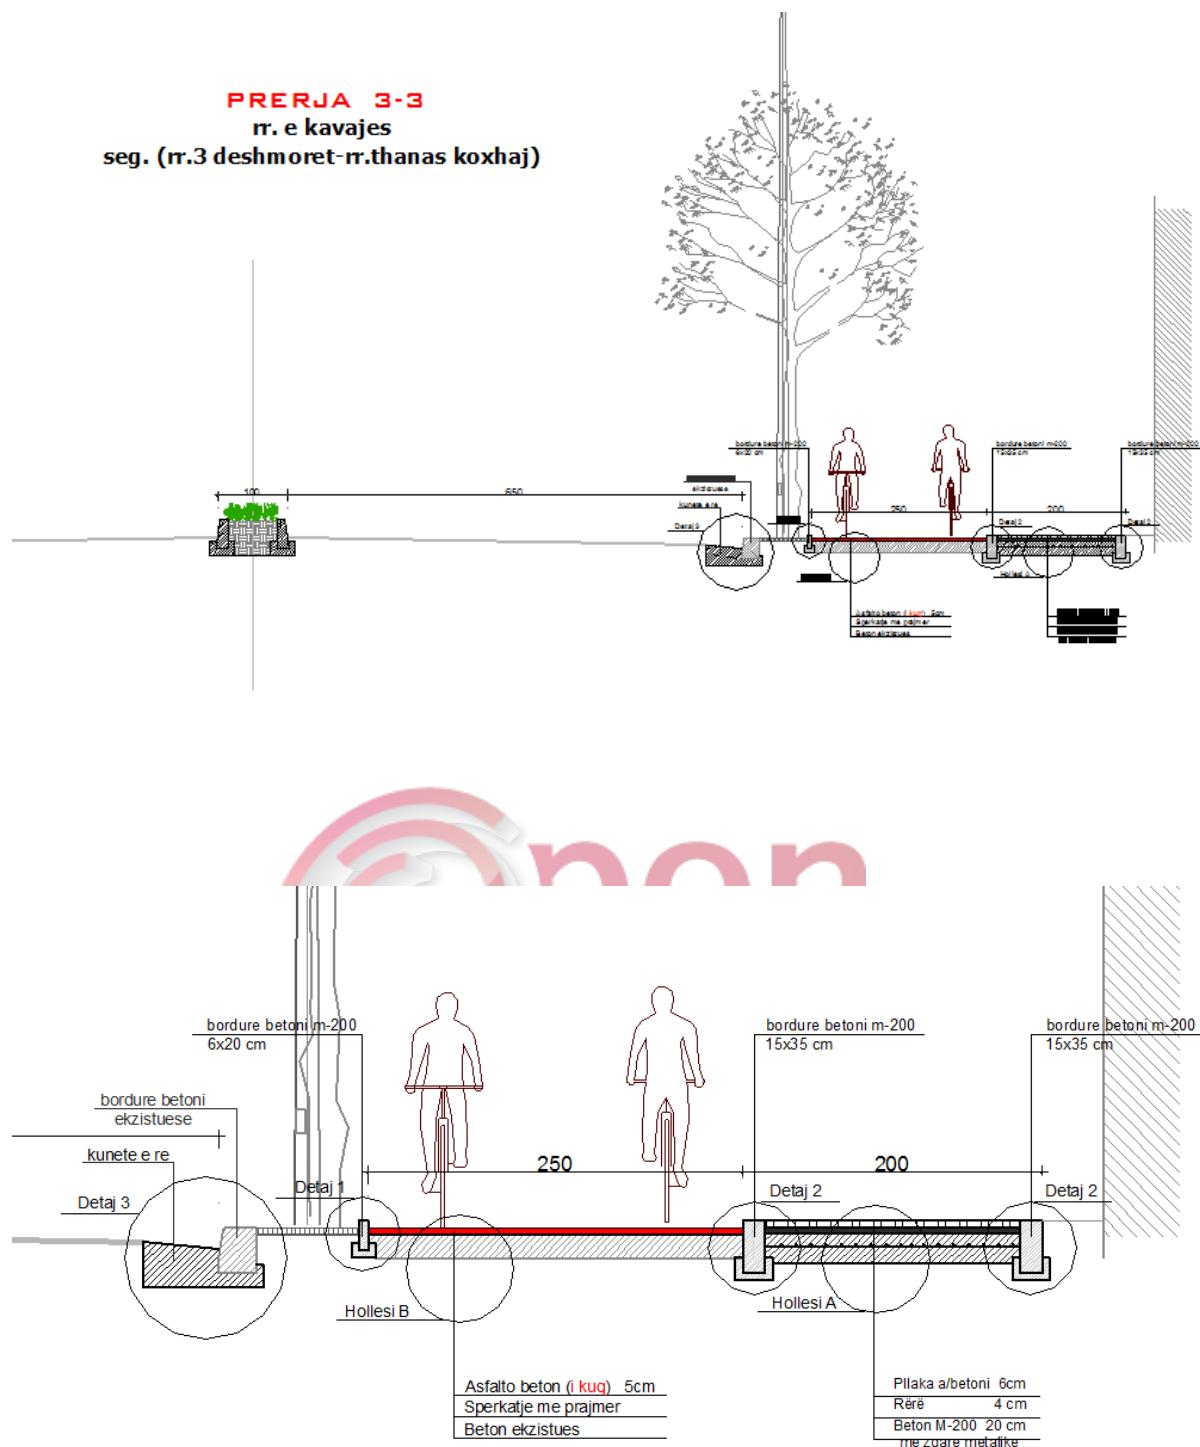



DETAJ I MURIT RRETHUES

sh 1:20

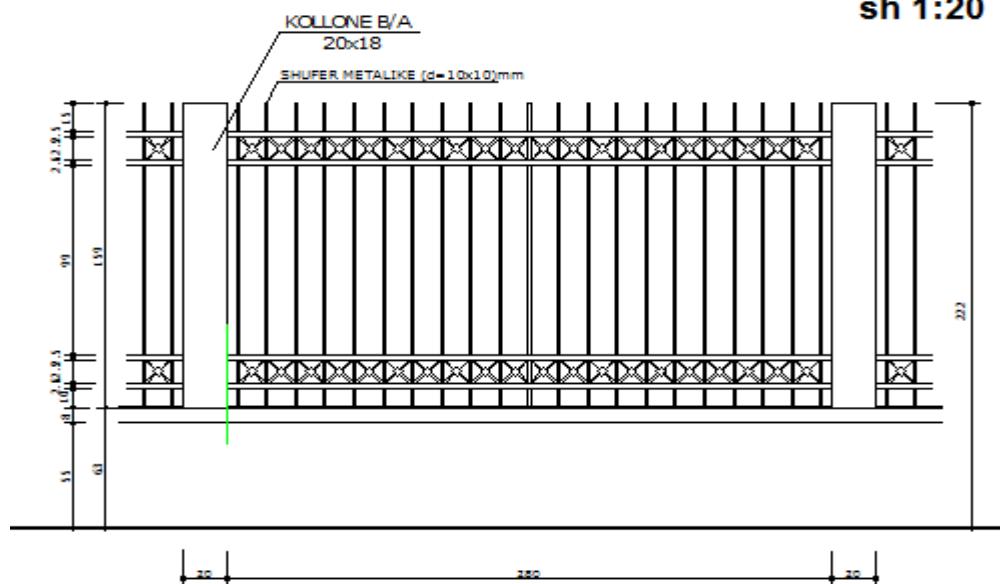


onen
ment
nia

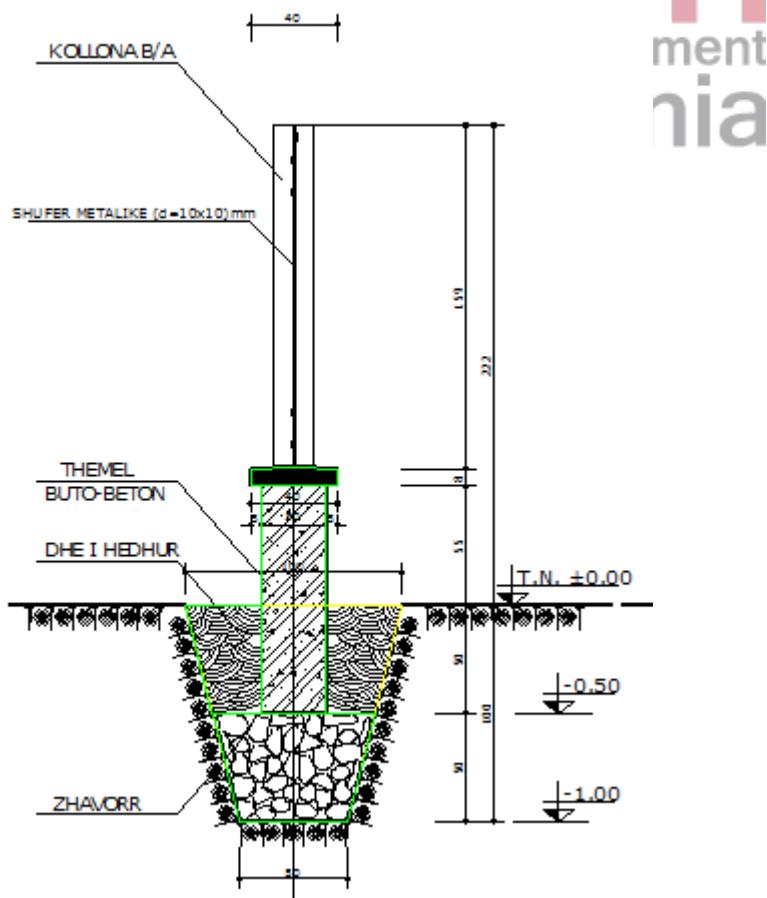

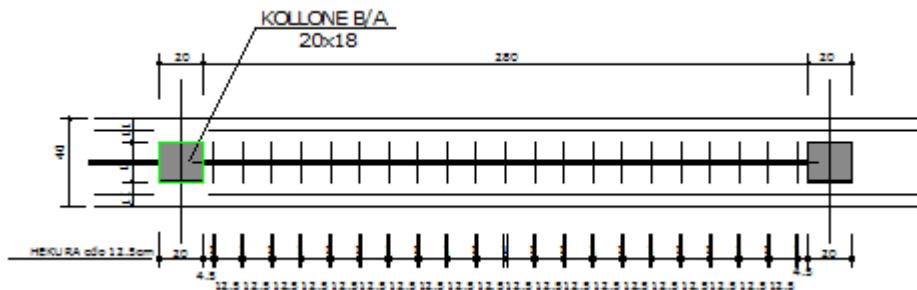

Muri rethues qe do te perdoret ne pjeset e nnderhyrjes do te jete me kengjella si me siper.

3. Rruga Thoma Koxhaj – Kombinat.

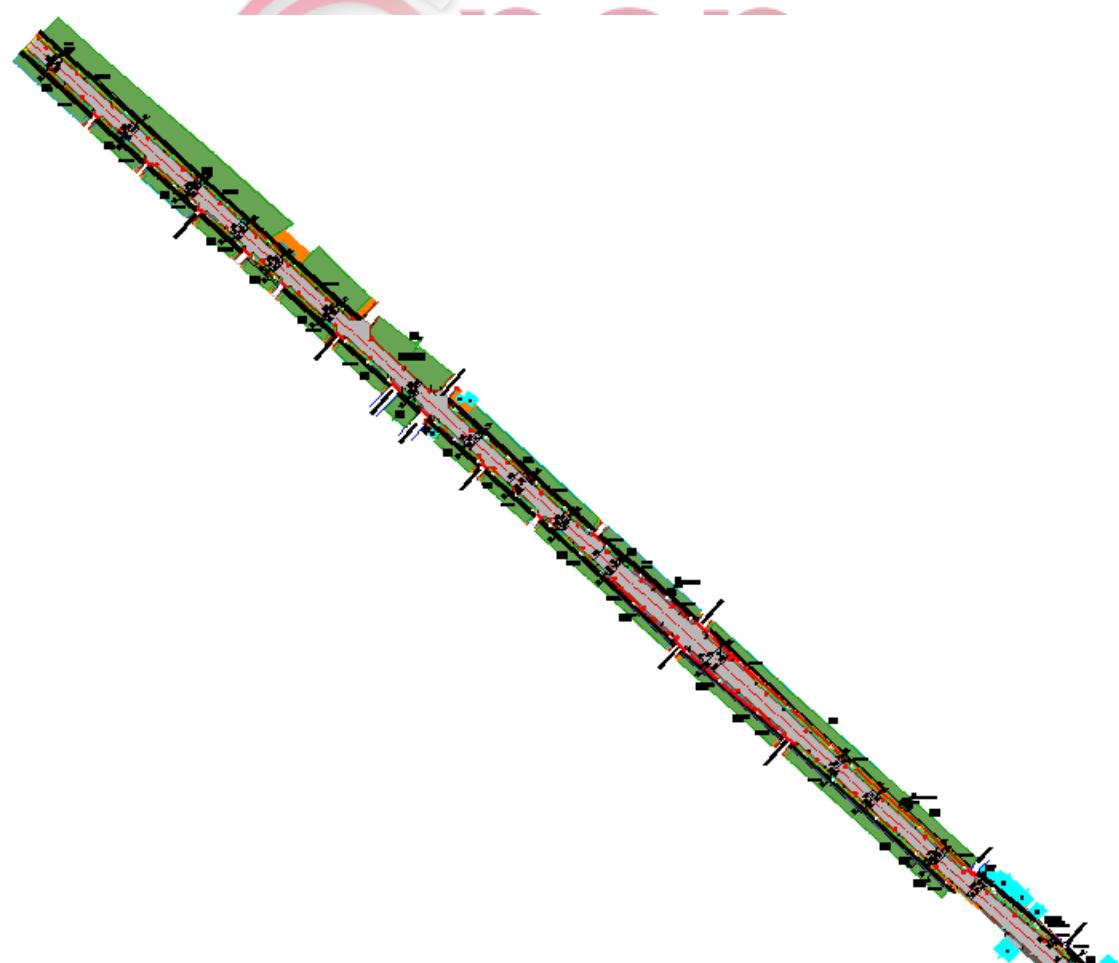


Korsia e bicikletave do të kalojë ne te dyja anet e rruges ne trotuar.

Ne kete segment te dyja anet do te kene lulishte qe preken nga korsia e bicikletes e cila do te spostohet, si dhe shtohet trotuar i ri 2.5m.


Tek gjelberimet eshte perdonur dhe nje mur mbajtes.

Pergjate ketij segmenti nuk do te kete trafik ndares .




**PRERJA 4-4
rr. e kavajes
seg. (rr.thoma koxhaj-zjarrfiksat)**

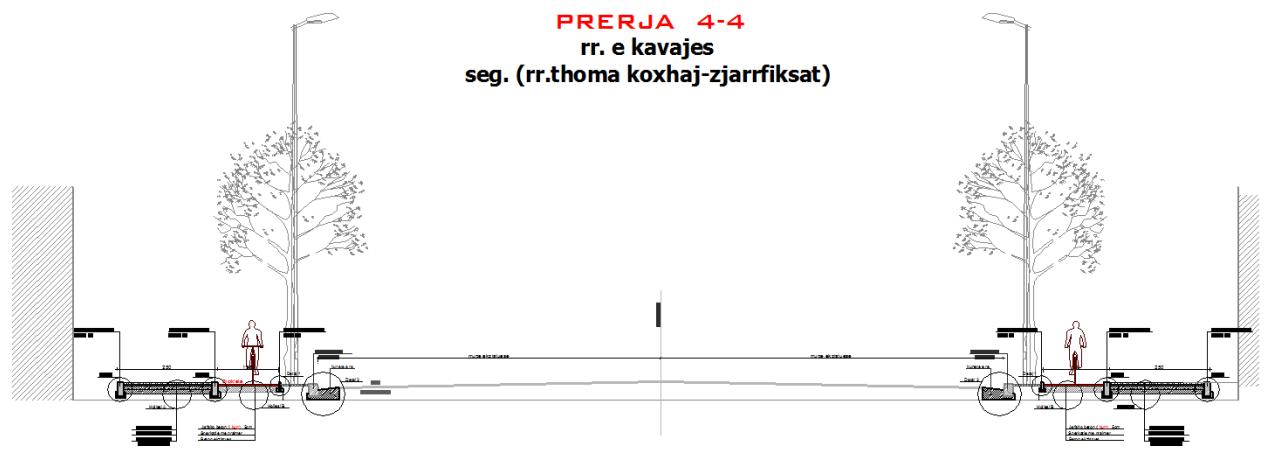

\

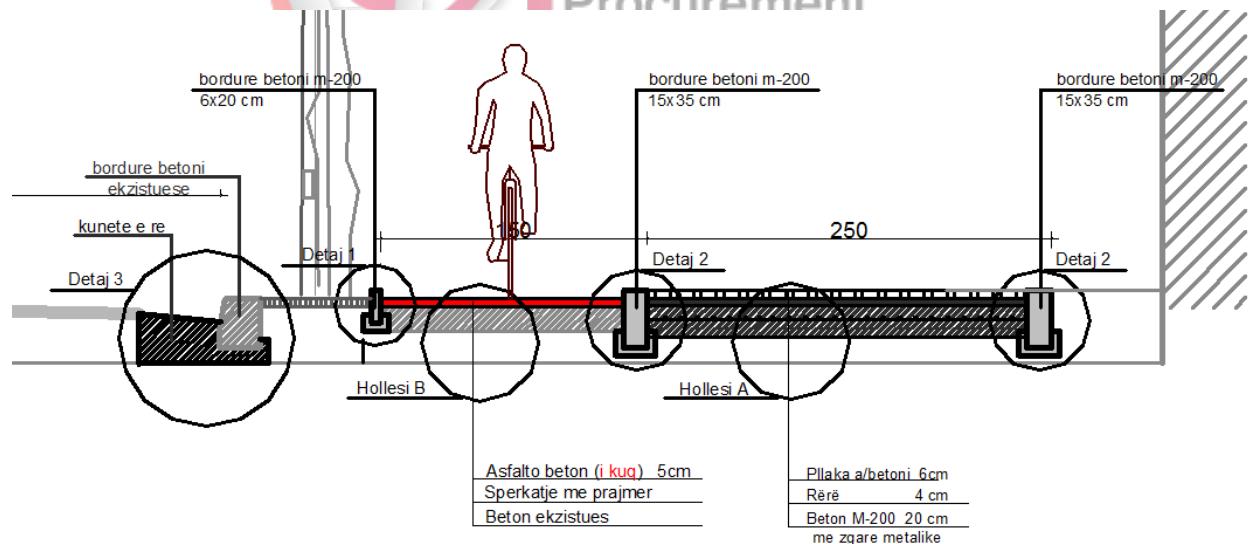

DETAJI I ARMIMI I MURIT B/A (**t=25cm**) H = 0.60 ~ 1.40m

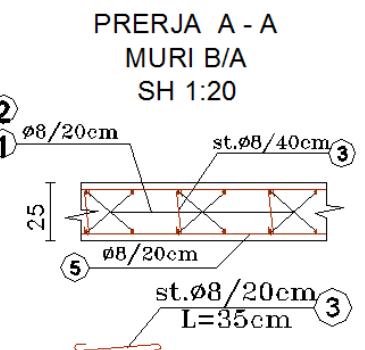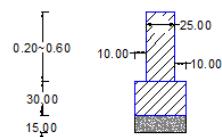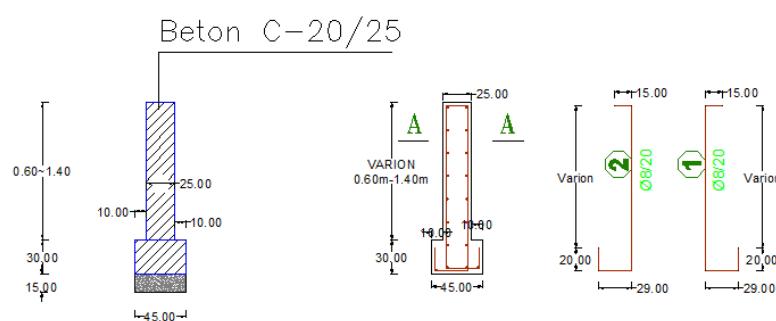

Shtresat qe do te perdoren ne gjithe gjatesine


Shtresat e korsis se bicikletes do te jene keto:

1. Asfalto beton (i kuq) t=5cm
2. Sperkatje me prajmer
3. Beton ekzistues


Shtresat e trotuarit te ri do te jene keto:

1. Pllaka betoni t=4cm
2. Rere t=4cm
3. Beton M-200 me zgare metalike t=20cm


HOLLESI A

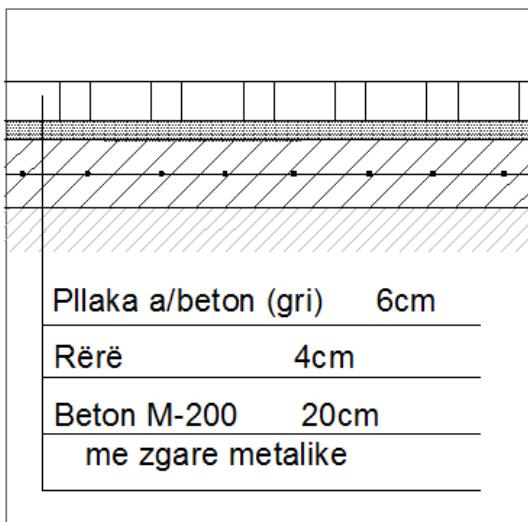


HOLLESI B

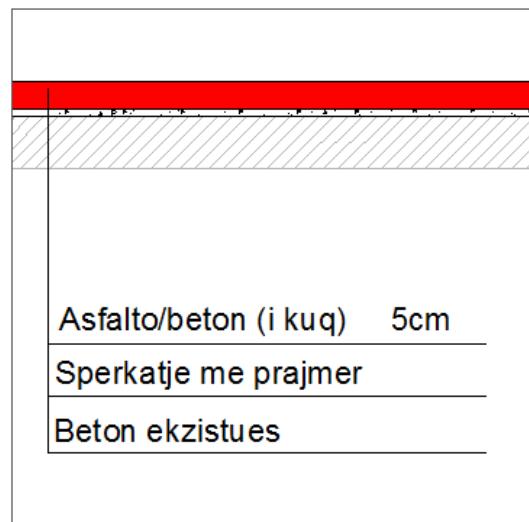


DETAJ 1

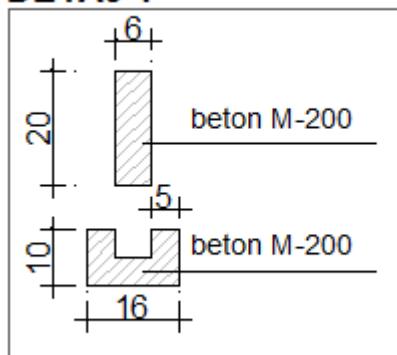


DETAJ 2

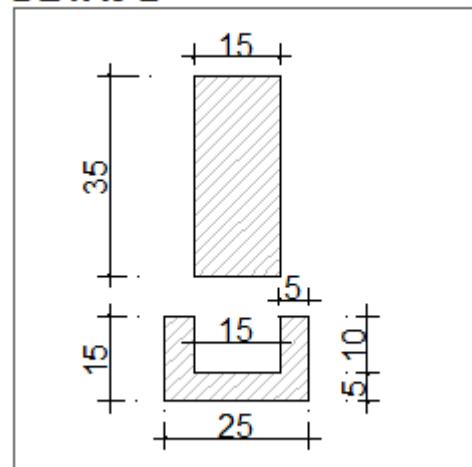


DETAJ 3

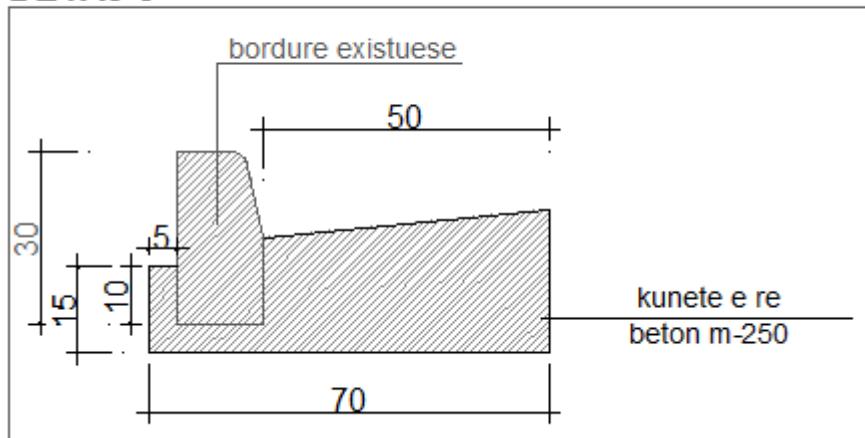

Detaji i trafik ndaresit

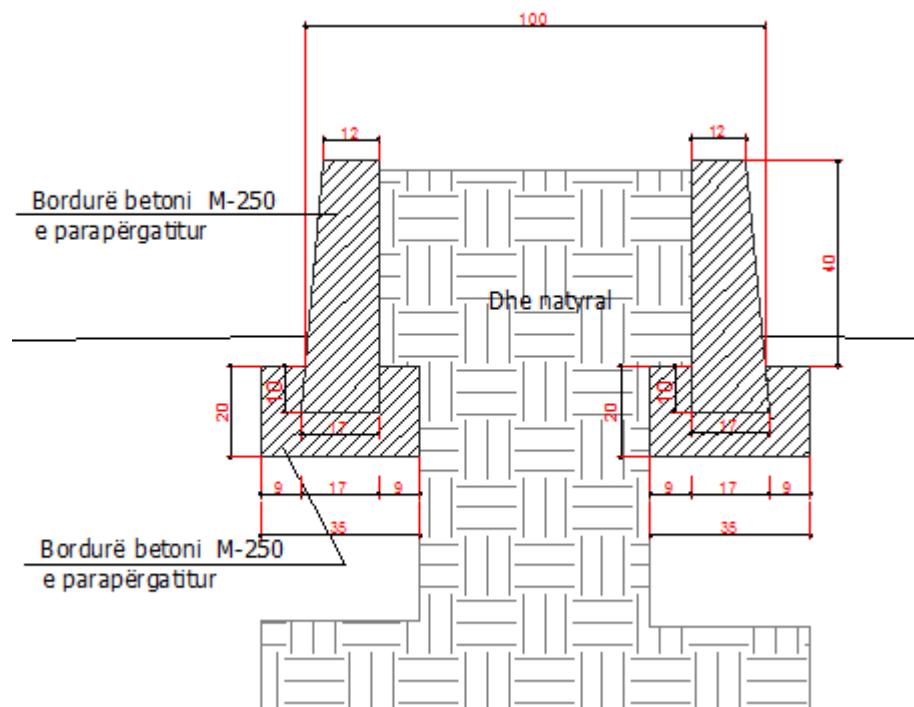



PRERJA E MURIT

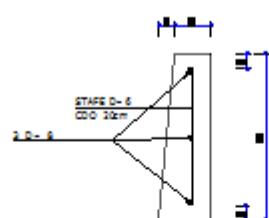


procurement
bania

ARMIMI I BORDURES


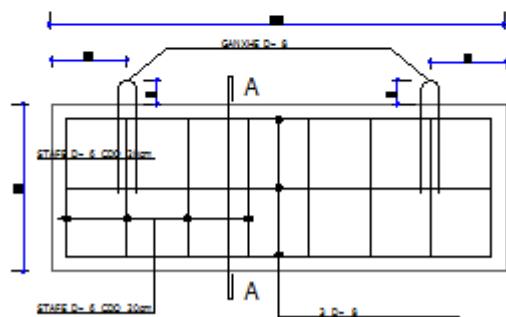


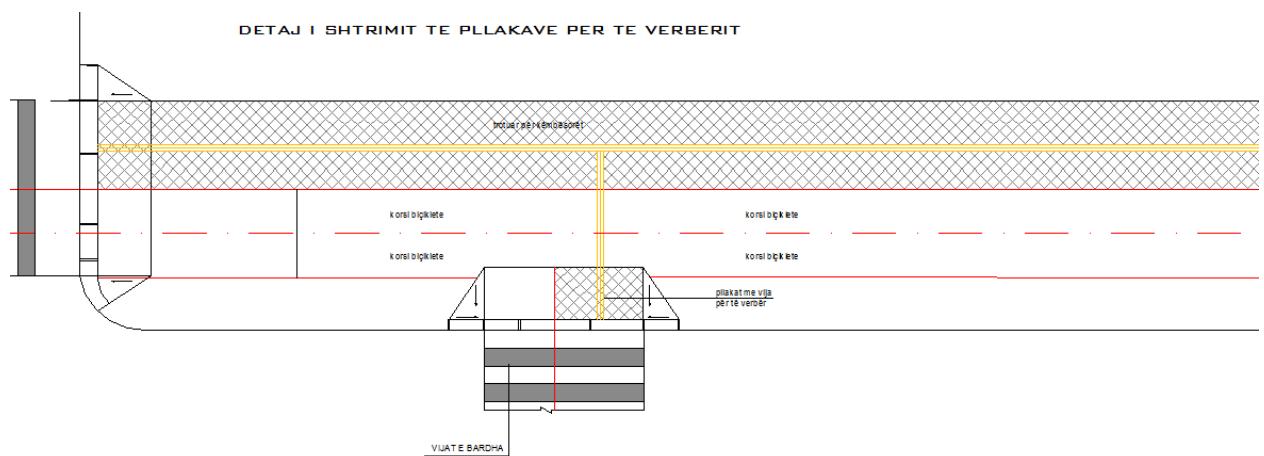

detaj i pllakës

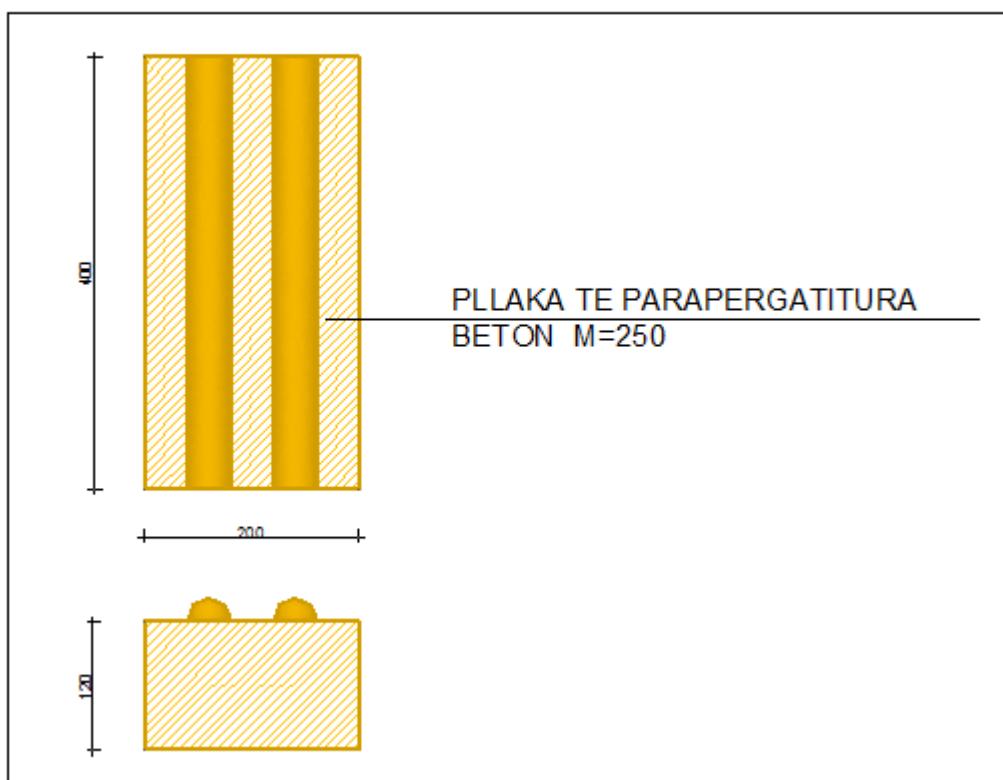

DETAJI PANDUSIT

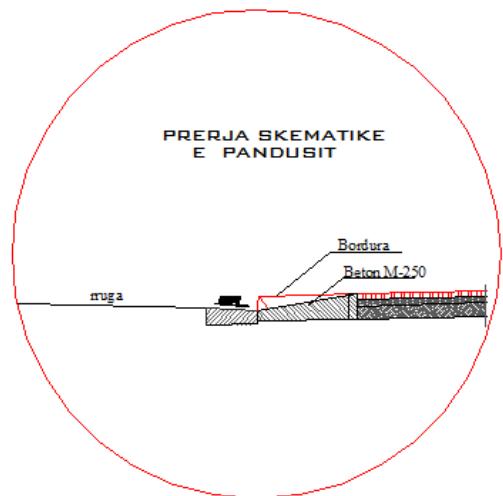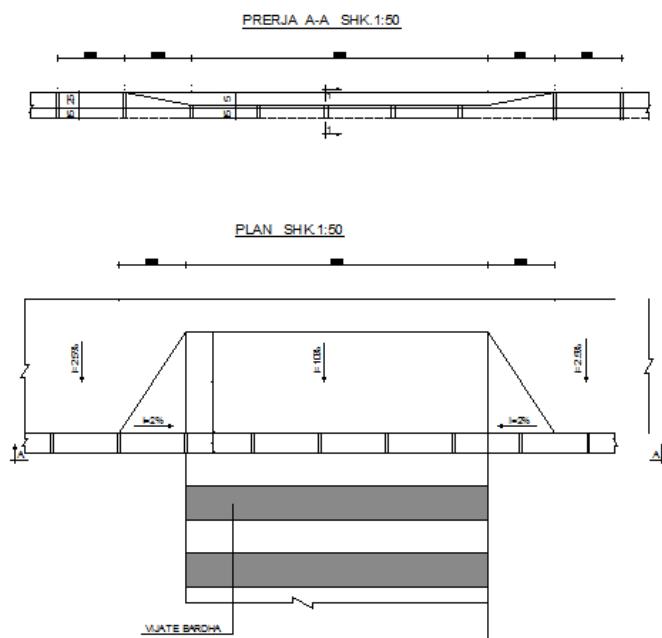

Hartoi

Ing.Erli Veizi

Kontrolloi

Ing.Muhamed Kruja

Përgjegjës i Sektorit të Projektimit

Drejtoria e Planifikimit Te Territorit